


PLAN TOITURE
ECH 1:50




PLAN GENERAL
ECH 1:50

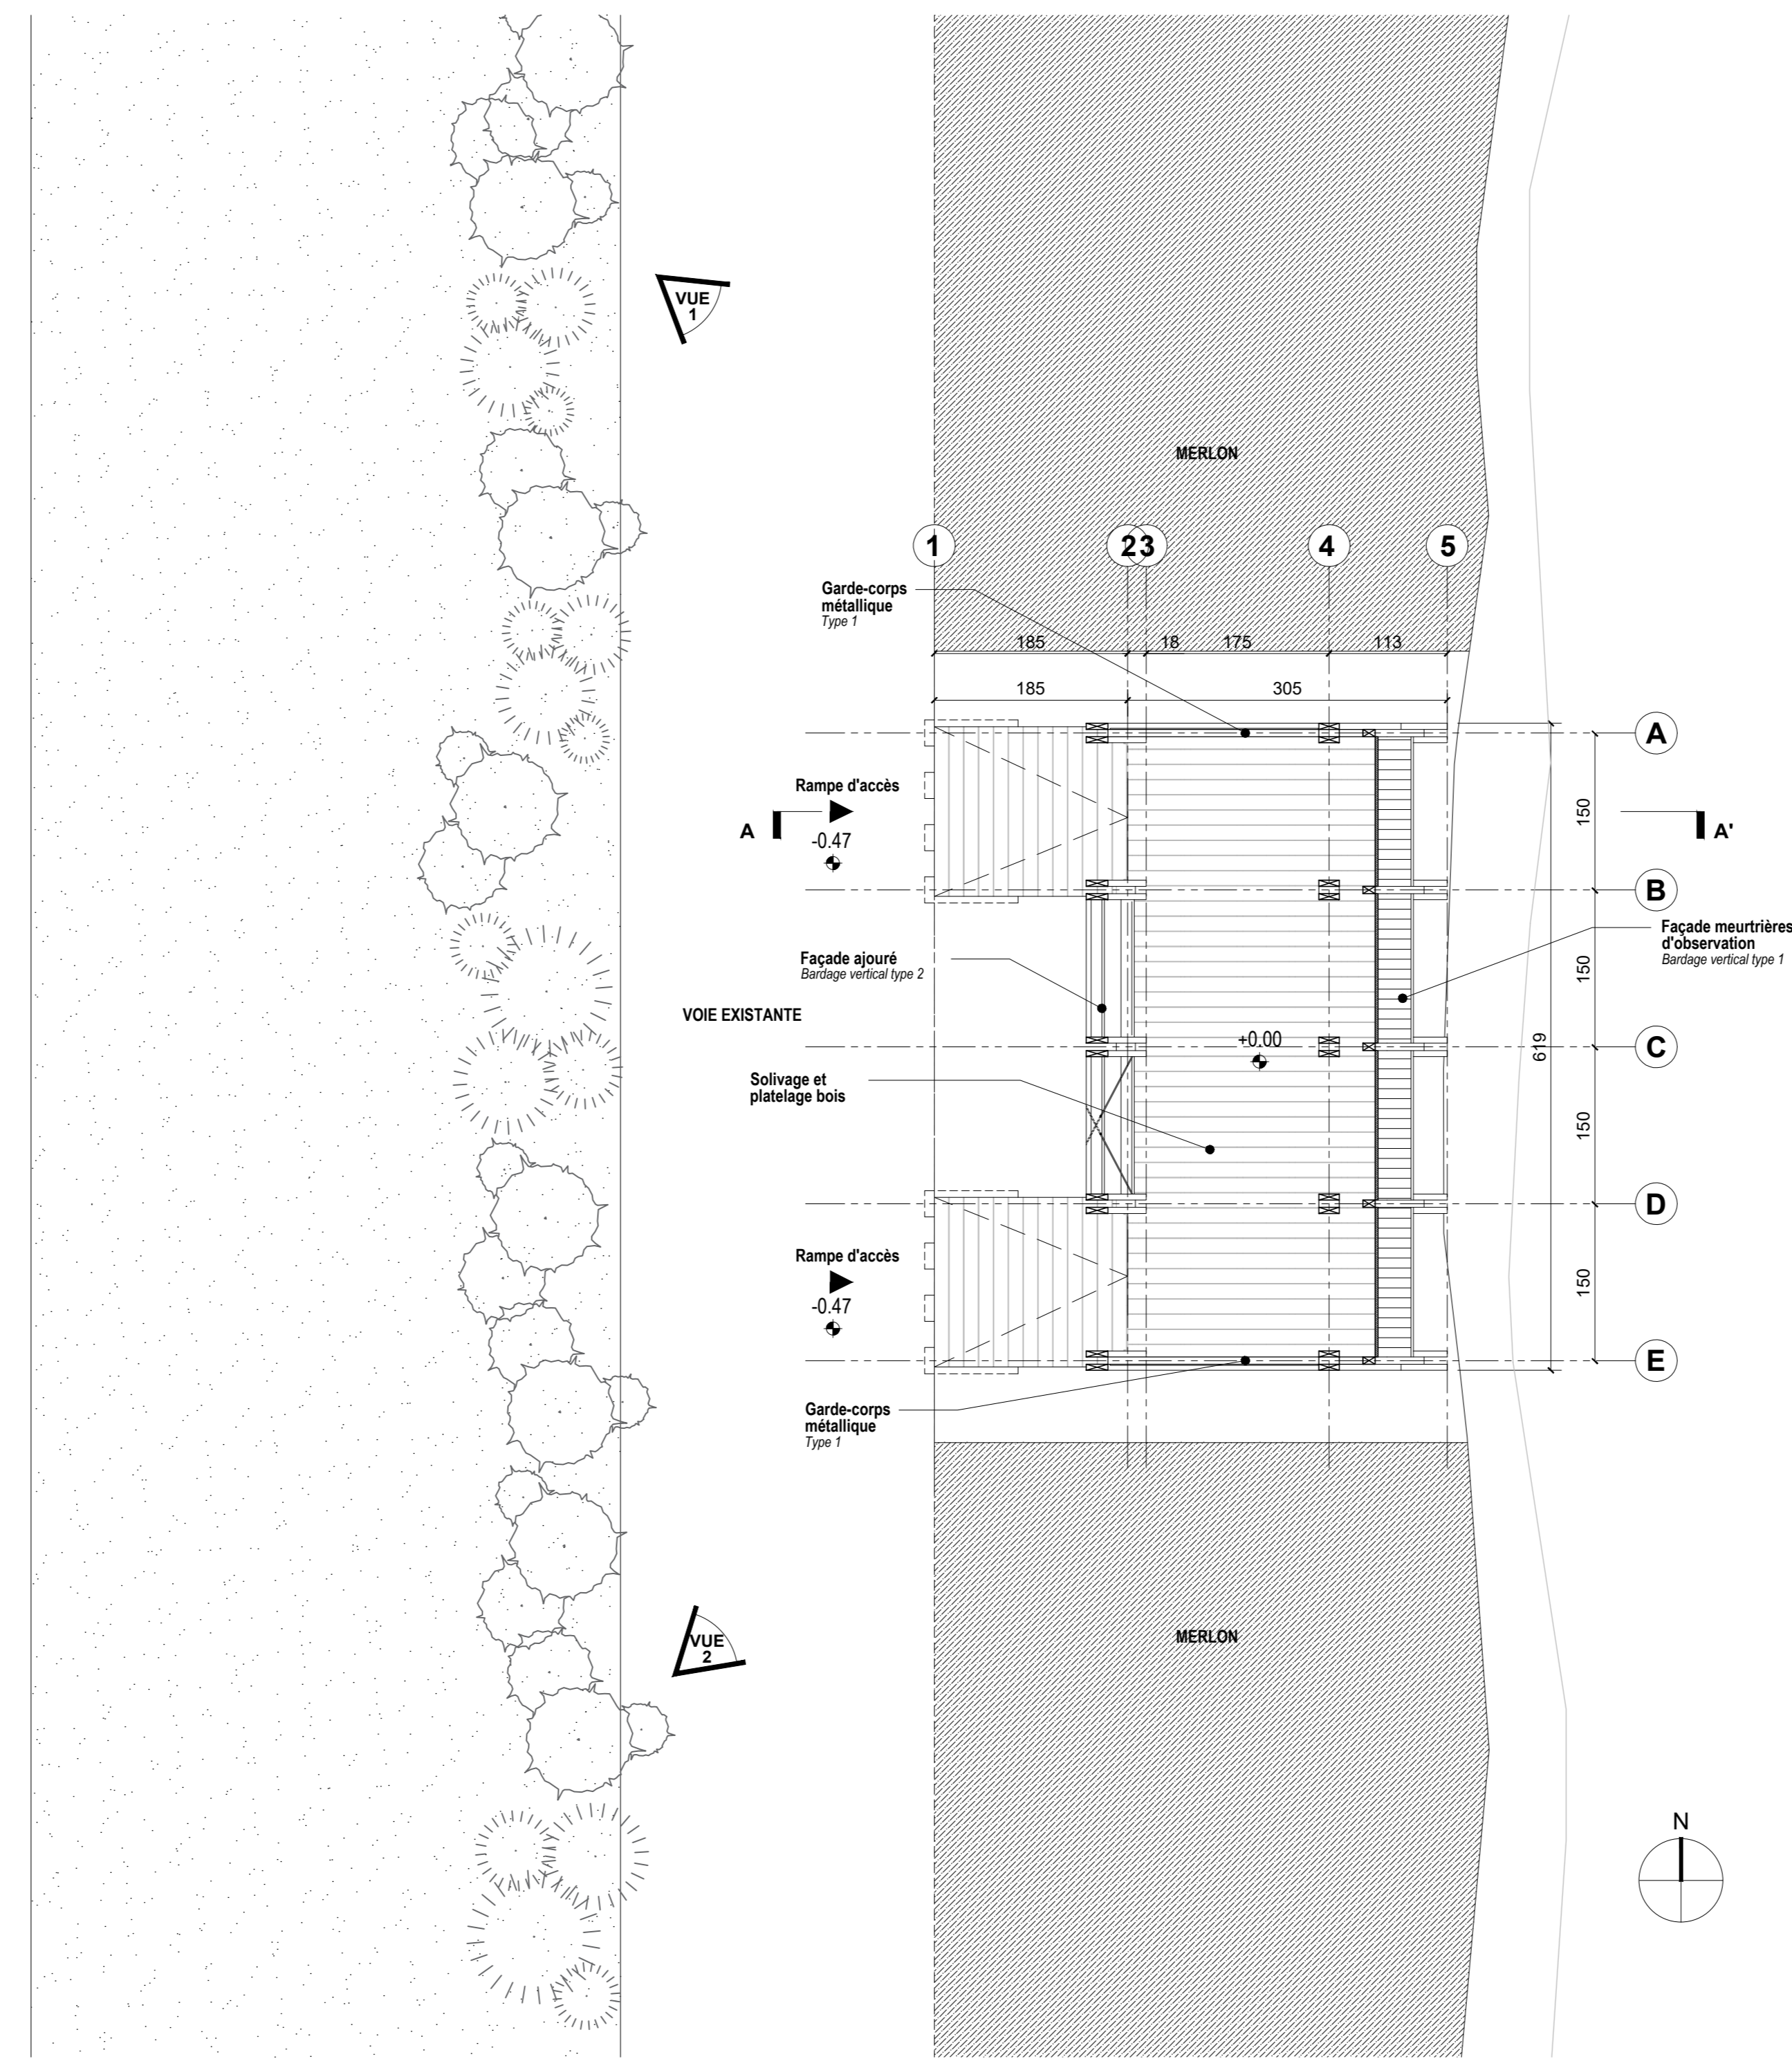


VUE 1




VUE 2

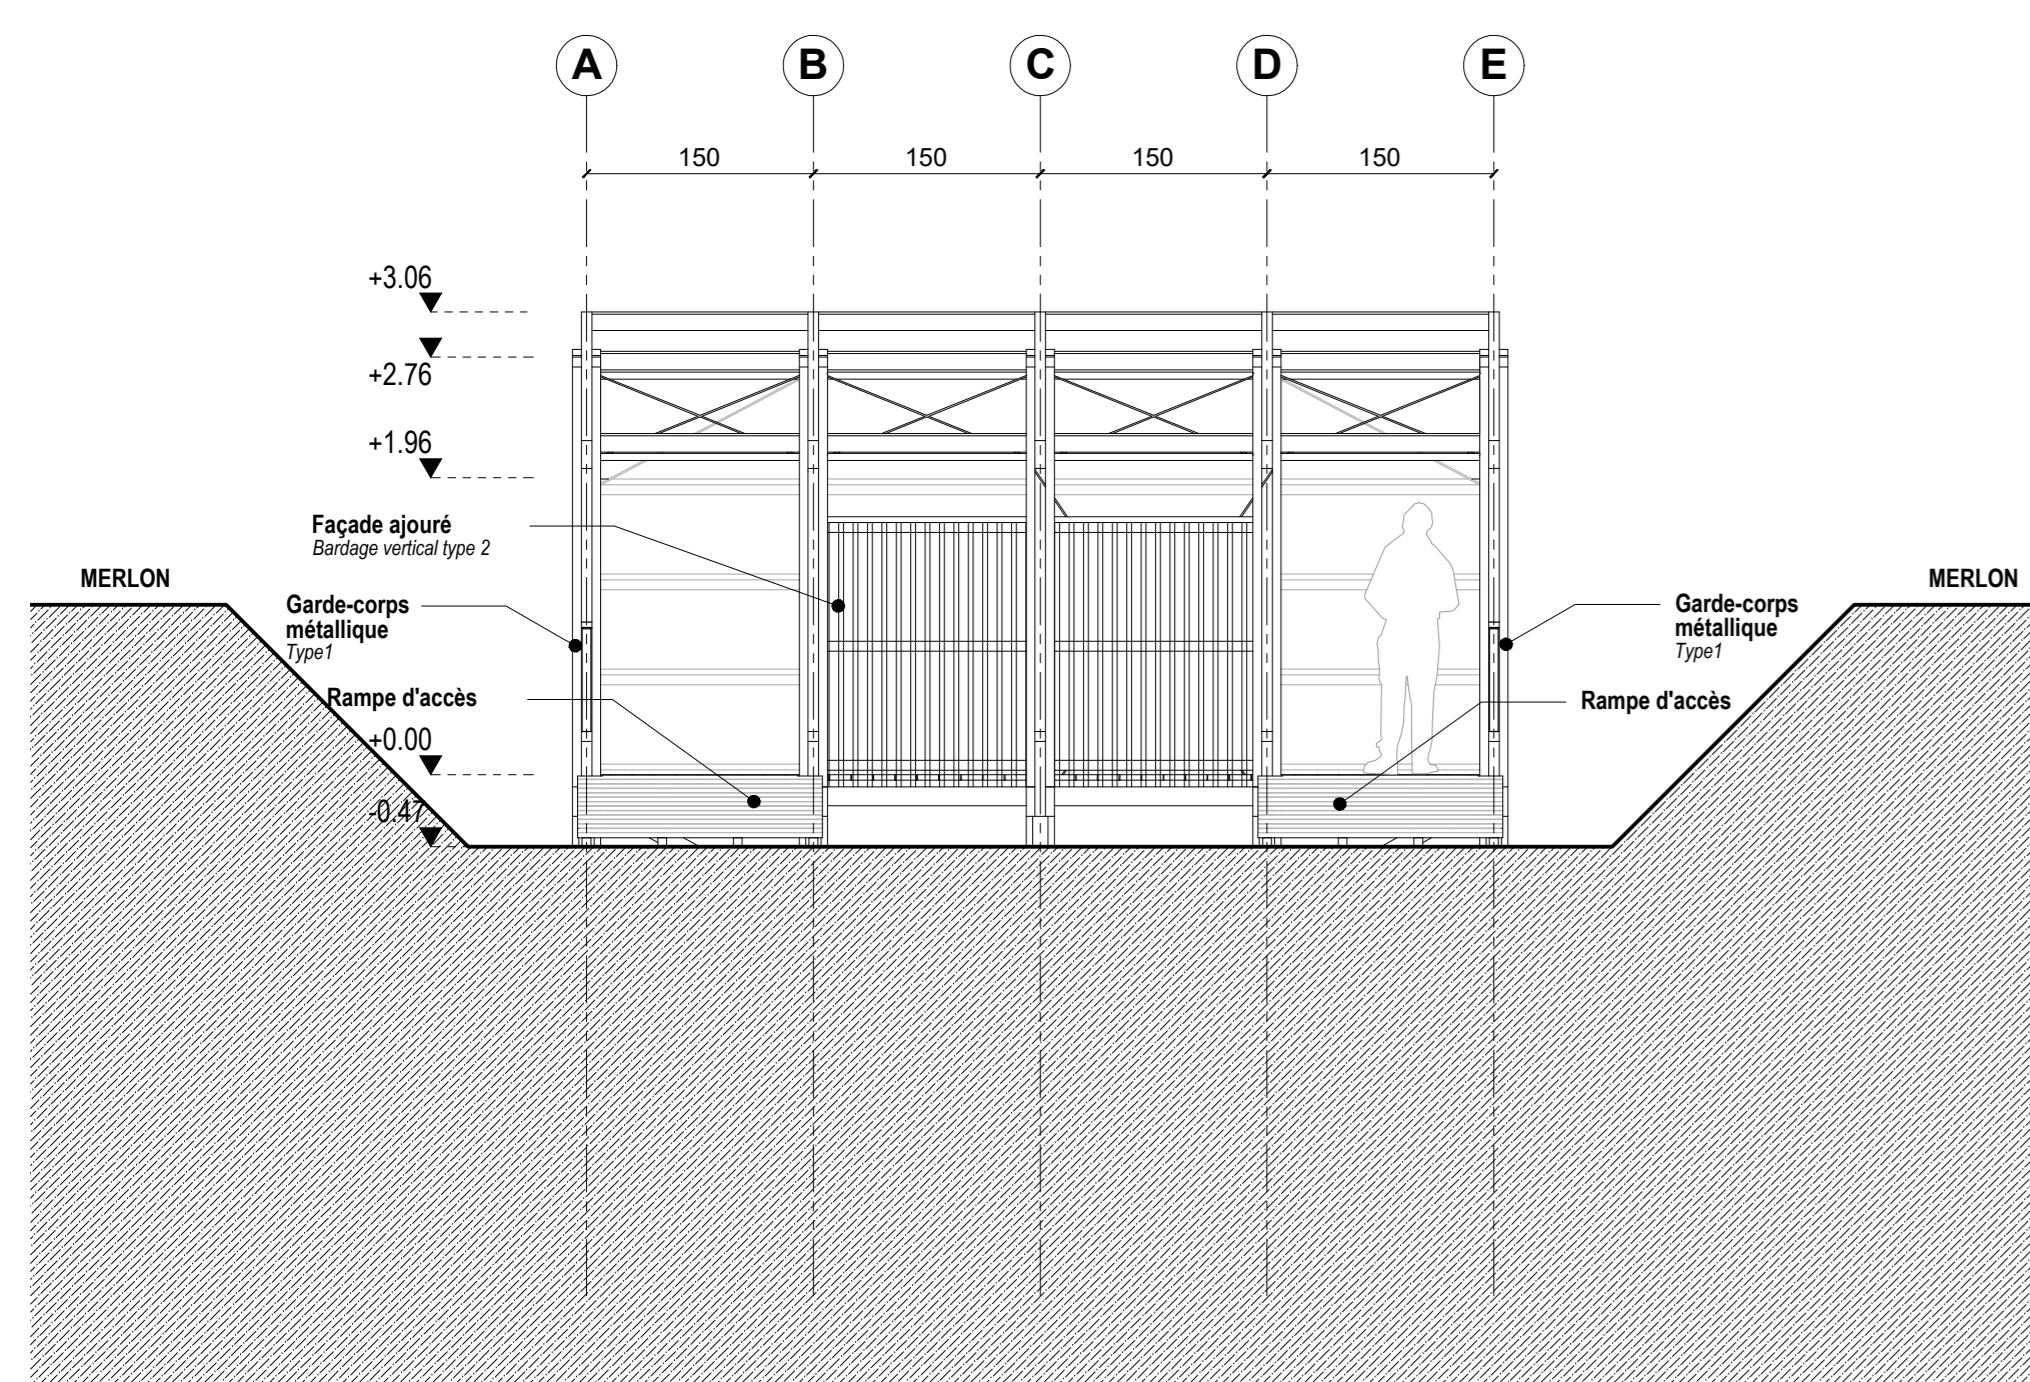

FAÇADE DEPUIS VOIE EXISTANTE
ECH 1:50

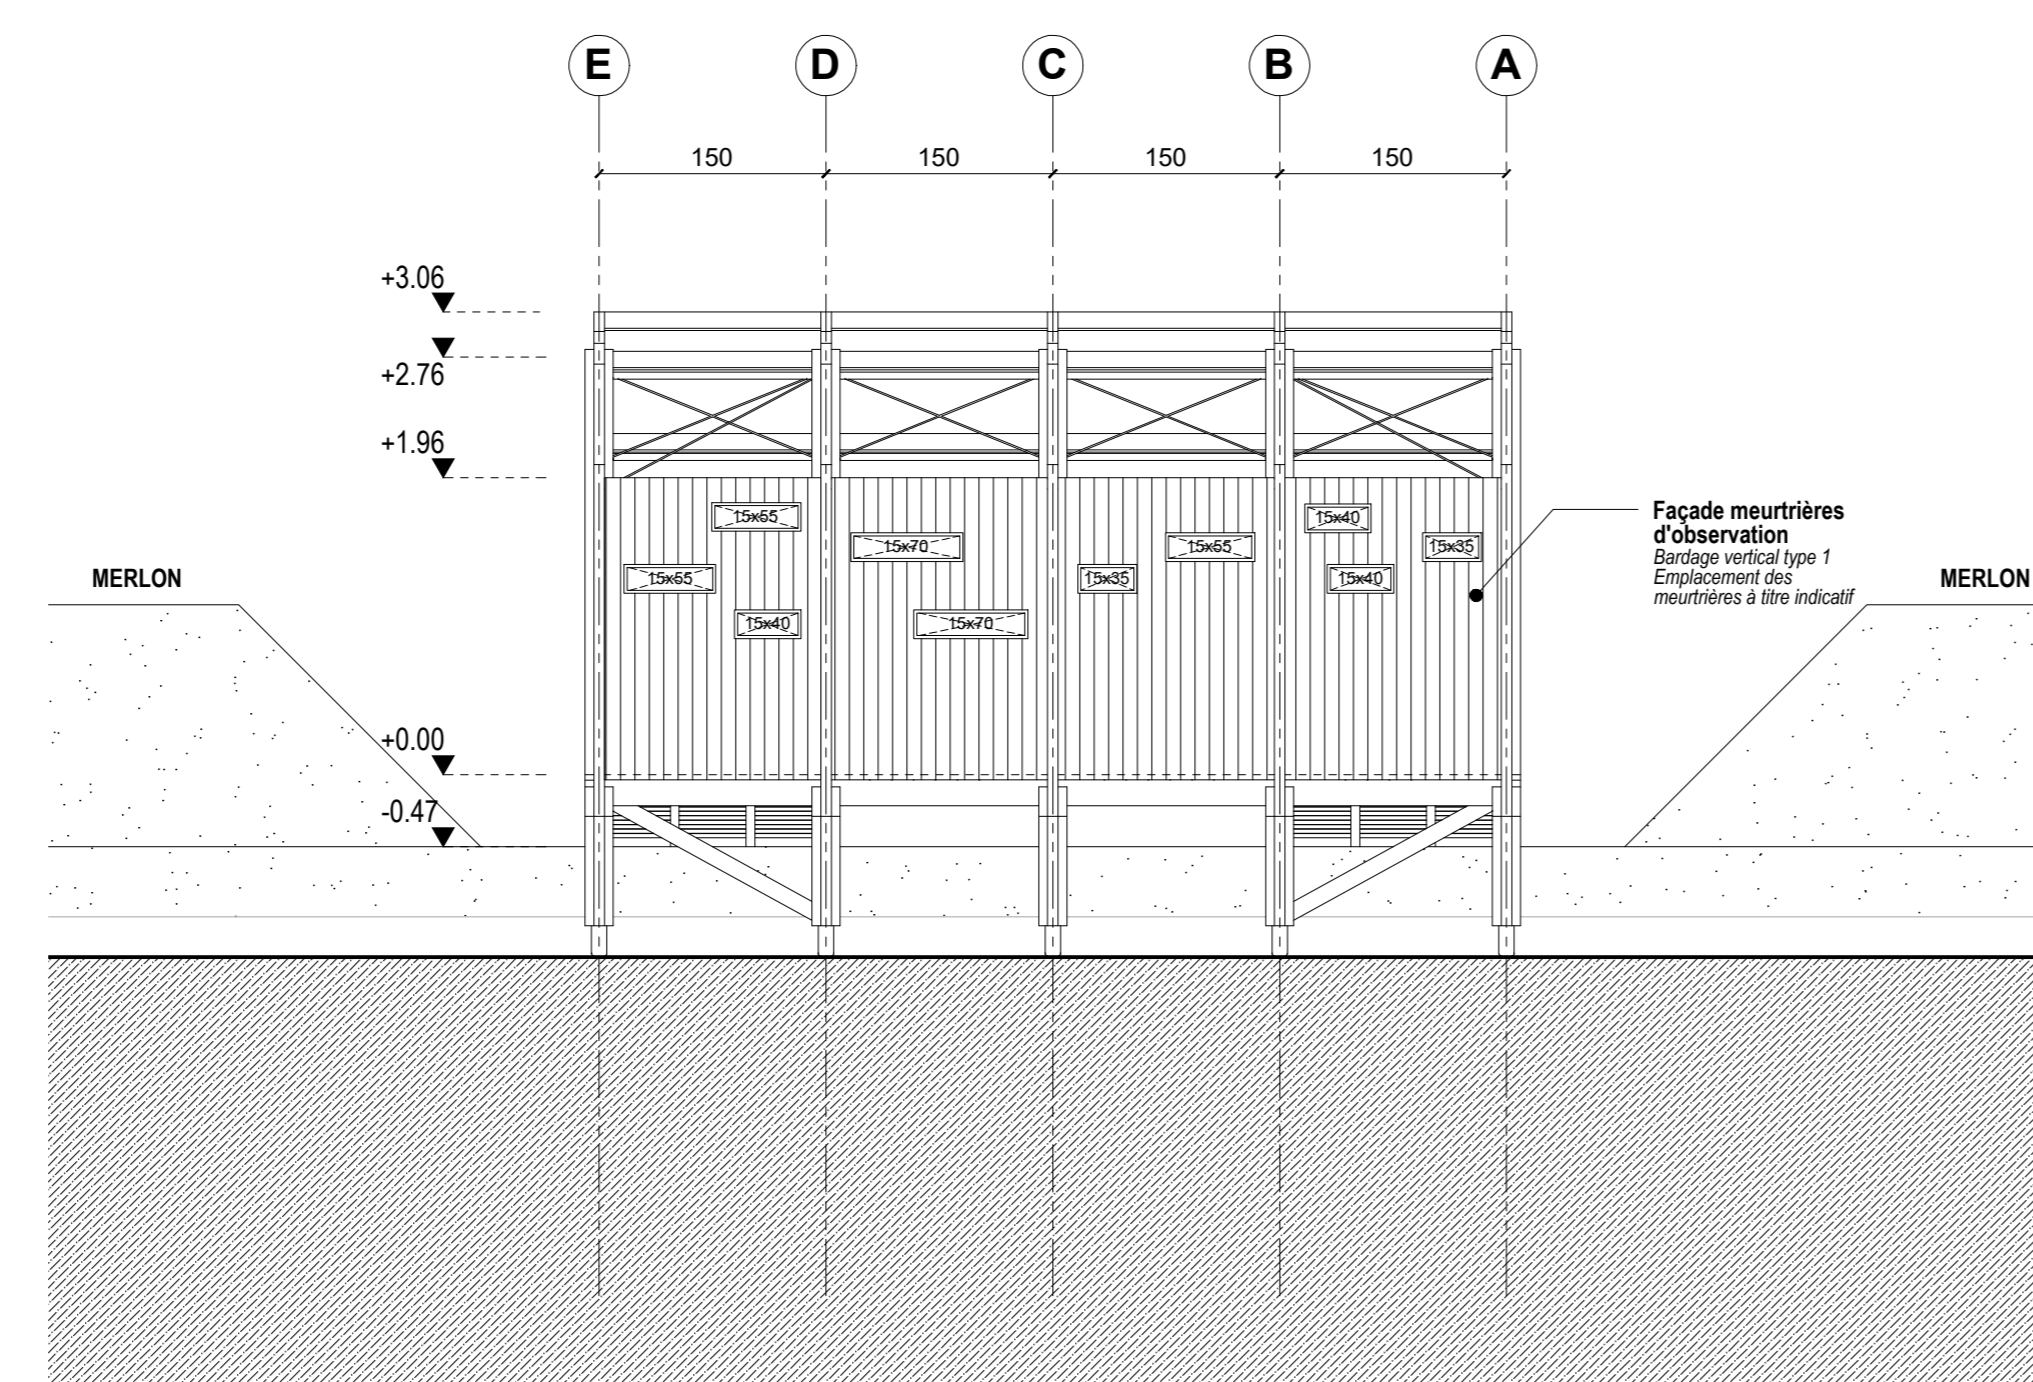

FAÇADE FRONTALE
ECH 1:50

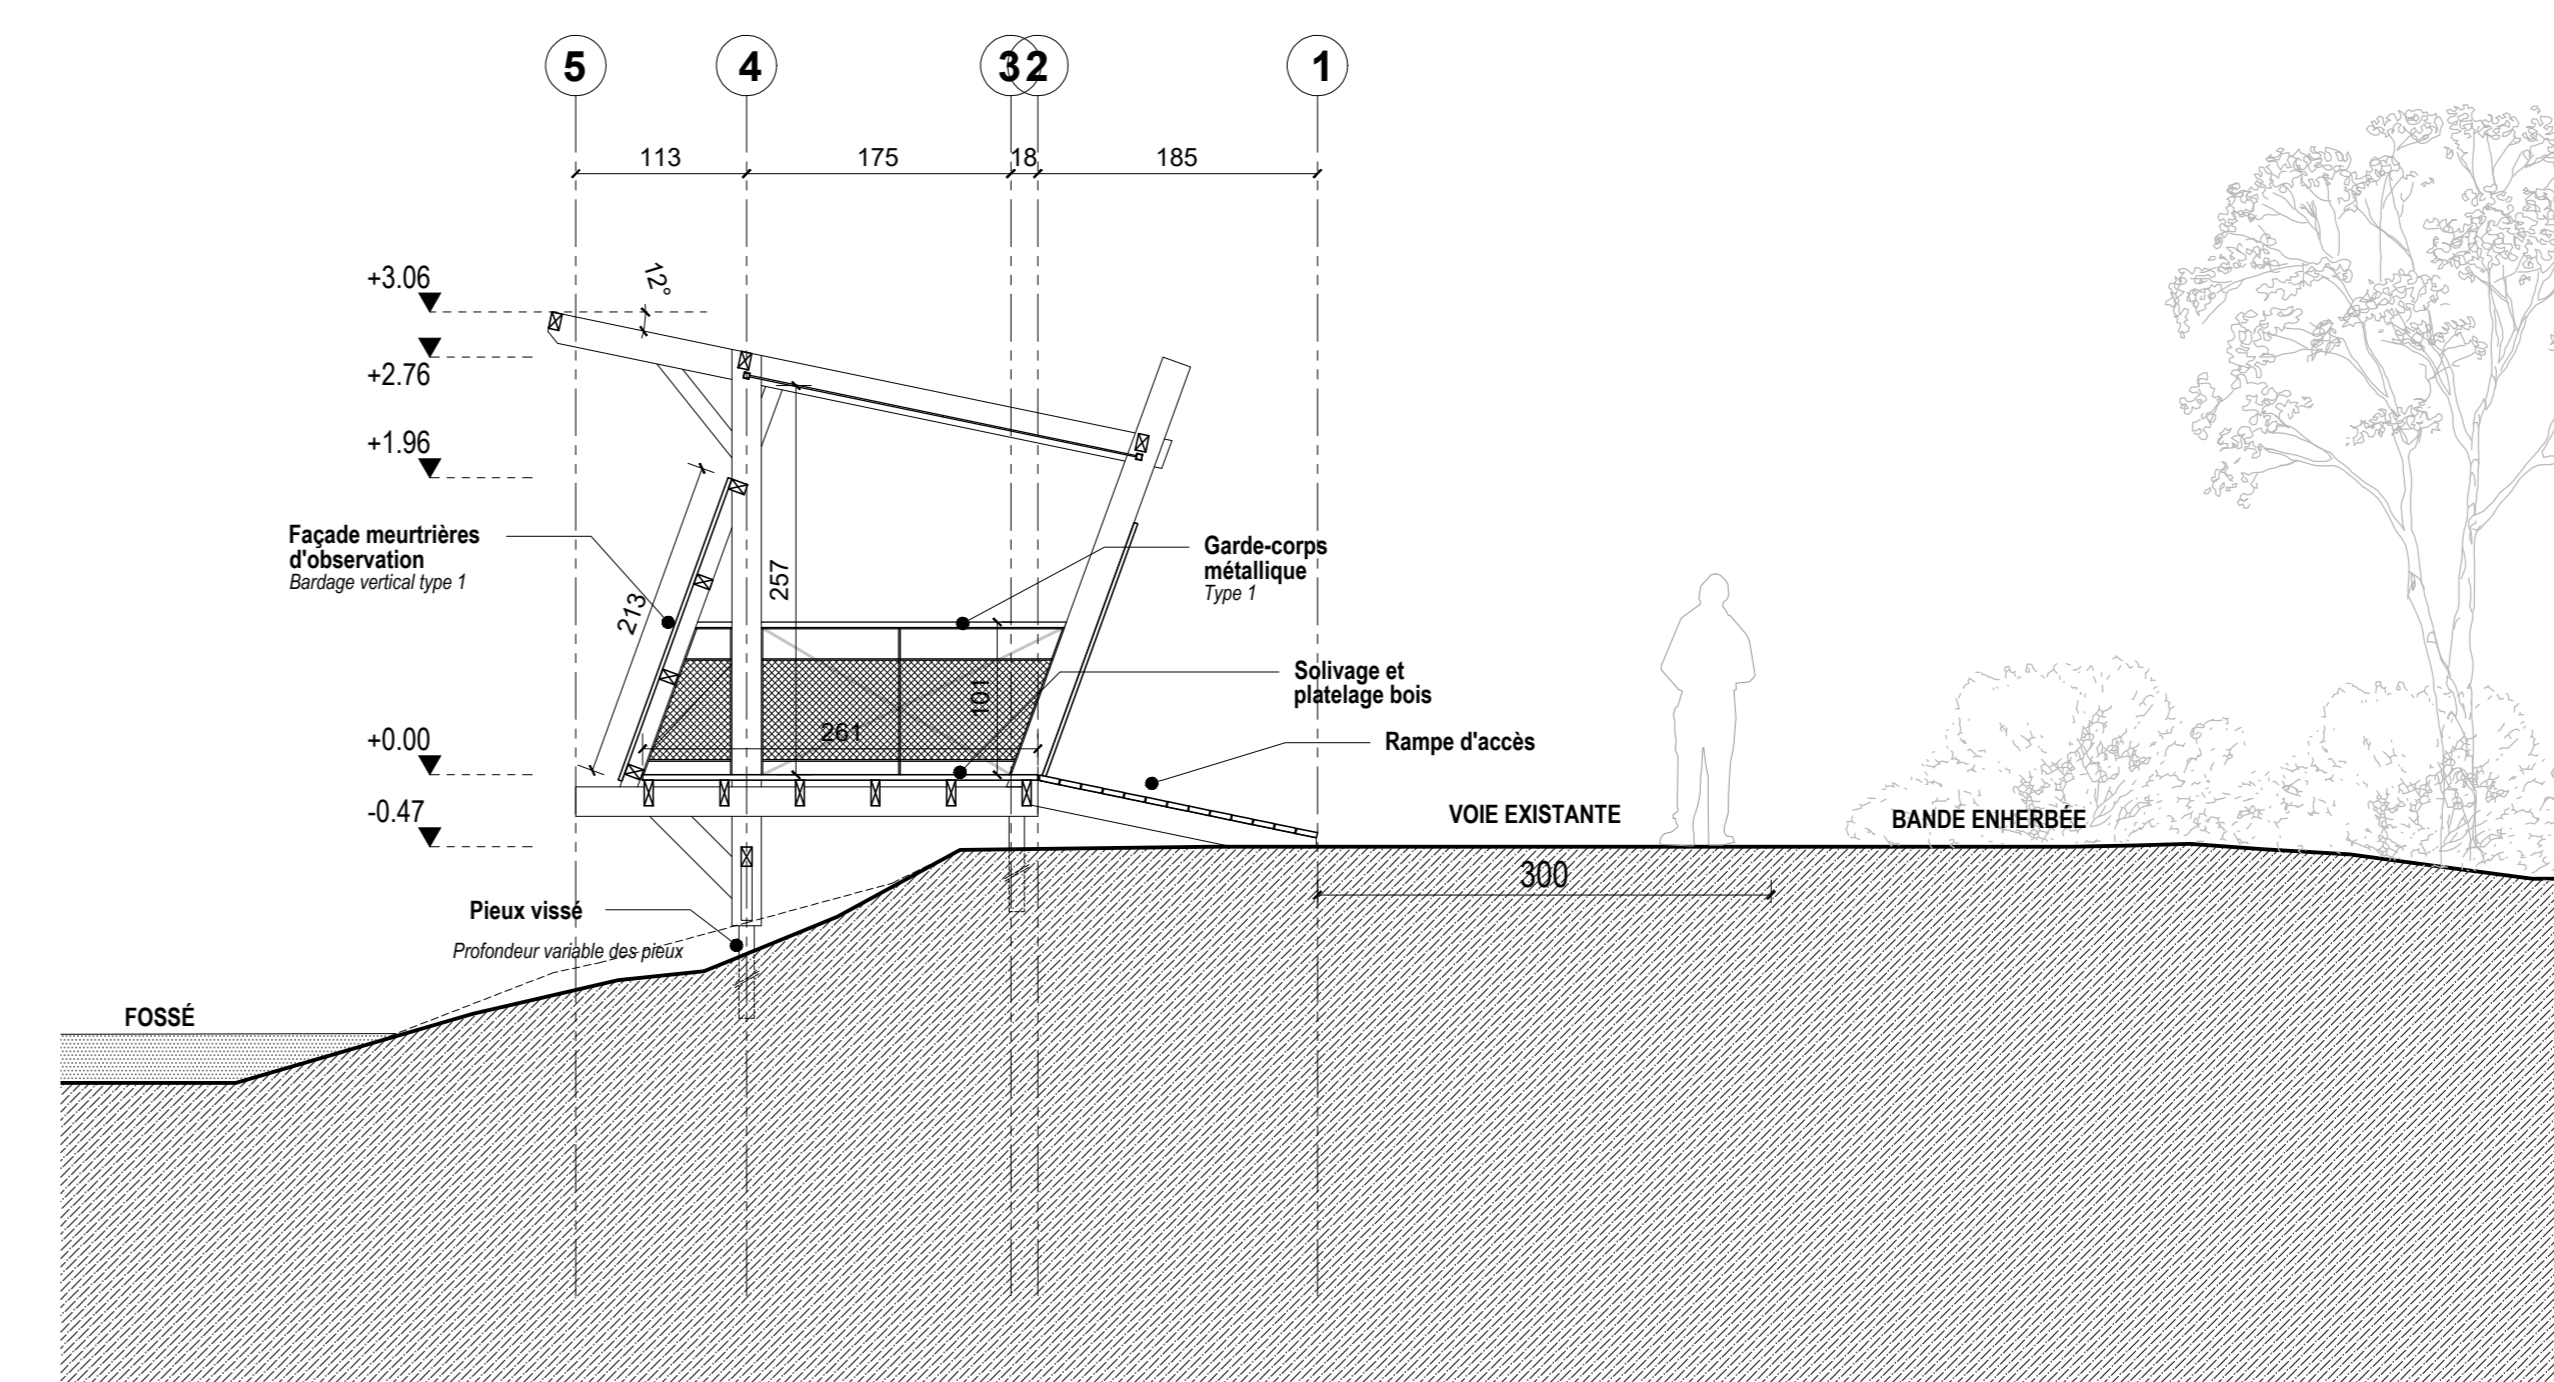

COUPE A-A'
ECH 1:50

OBSERVATOIRES DU MARAIS DU HODE
Commune Saint-Vigor d'Ymerville

MAITRISE D'OUVRAGE

MAISON DE L'ESTUAIRE 20 rue Jean Cauvet, 78000 LE HAVRE

MAITRISE D'OEUVRE

ARCHITECTE
ATELIER BETTINGER DESPLANGUES 1 rue Jacques Louet, 78000 LE HAVRE
02 25 43 21 46 - bet.architectes@betdsg.com

PAYSAGISTE
ATELIER LES CYCLOPES 142 rue du Bois au Cotez, 78000 LE HAVRE
02 25 44 80 73 - info@atelierlescyclopes.fr

BET STRUCTURE
OSS LANNON 88 rue de Trojean, 23000 LANNON
02 96 48 54 73 - info@oss.fr

MODIFICATIONS	

**PLAN DE COMPOSITION
INFRASTRUCTURE 01:
Petit observatoire du merlon**

échelle : SEPTEMBRE 2022

PA4

DOSSIER DEMANDE DE PERMIS D'AMENAGER