




PLAN MASSE
ECH 1:200

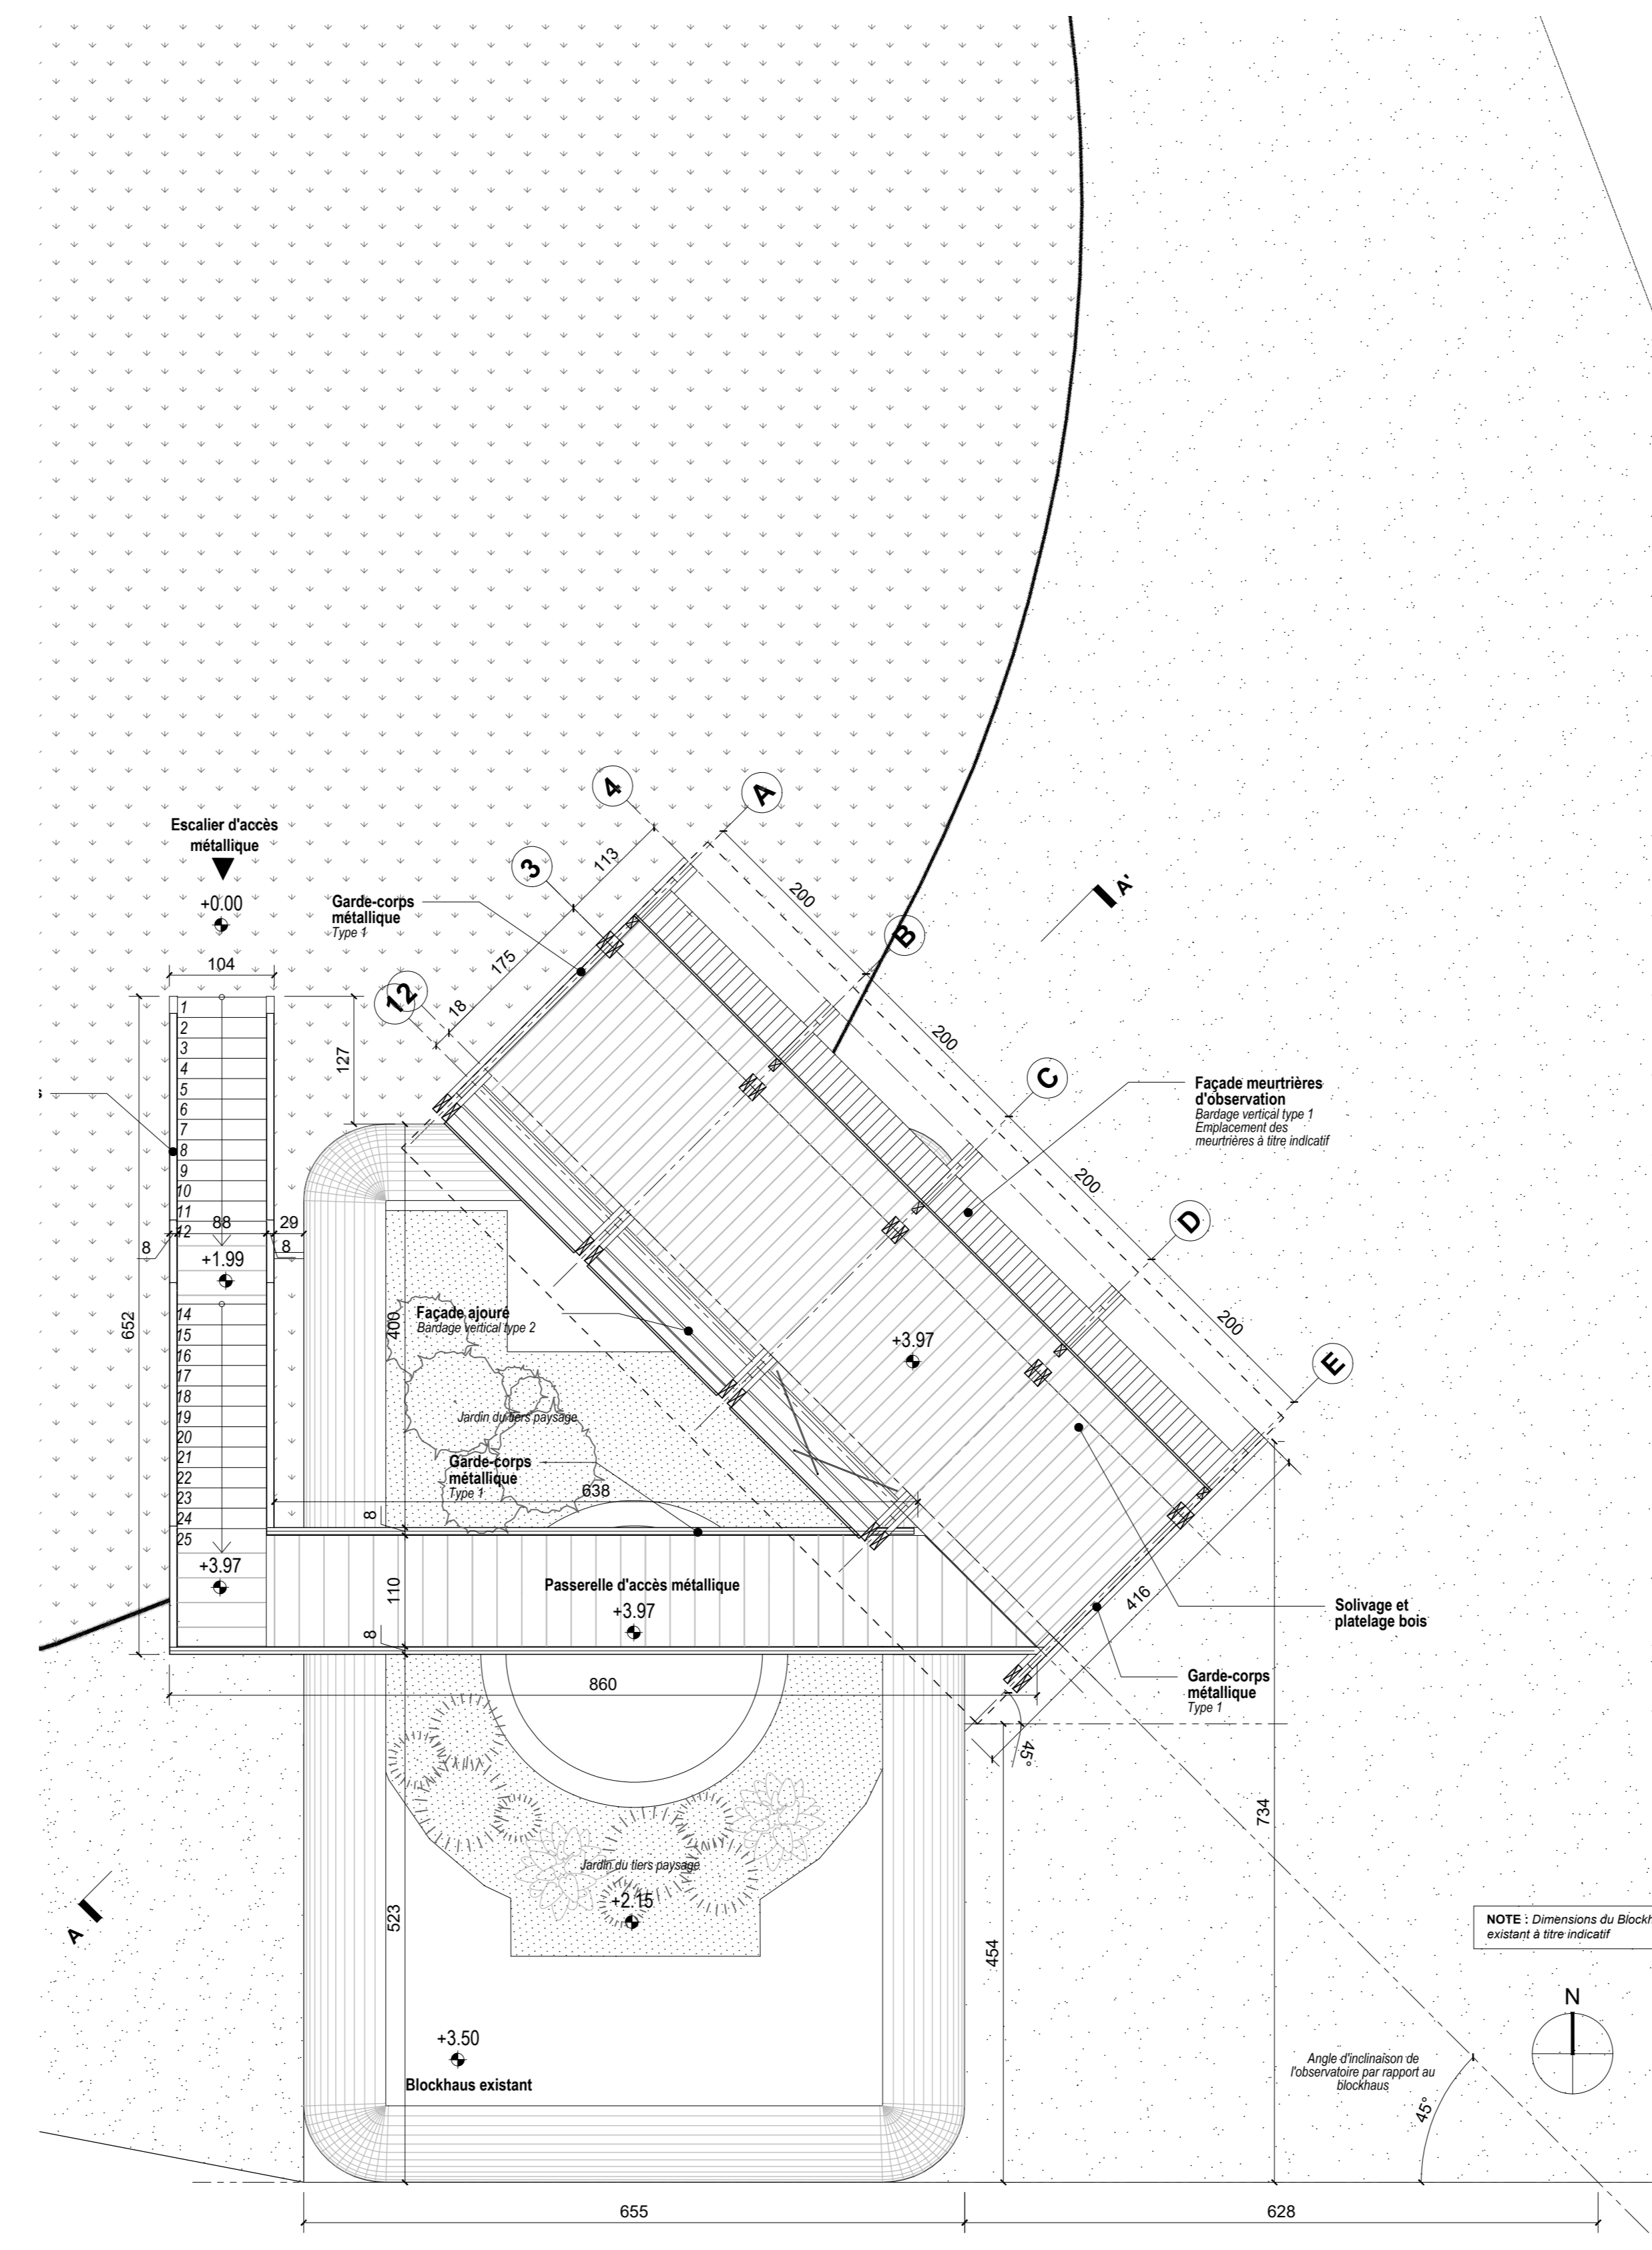


PLAN GENERAL
ECH 1:50

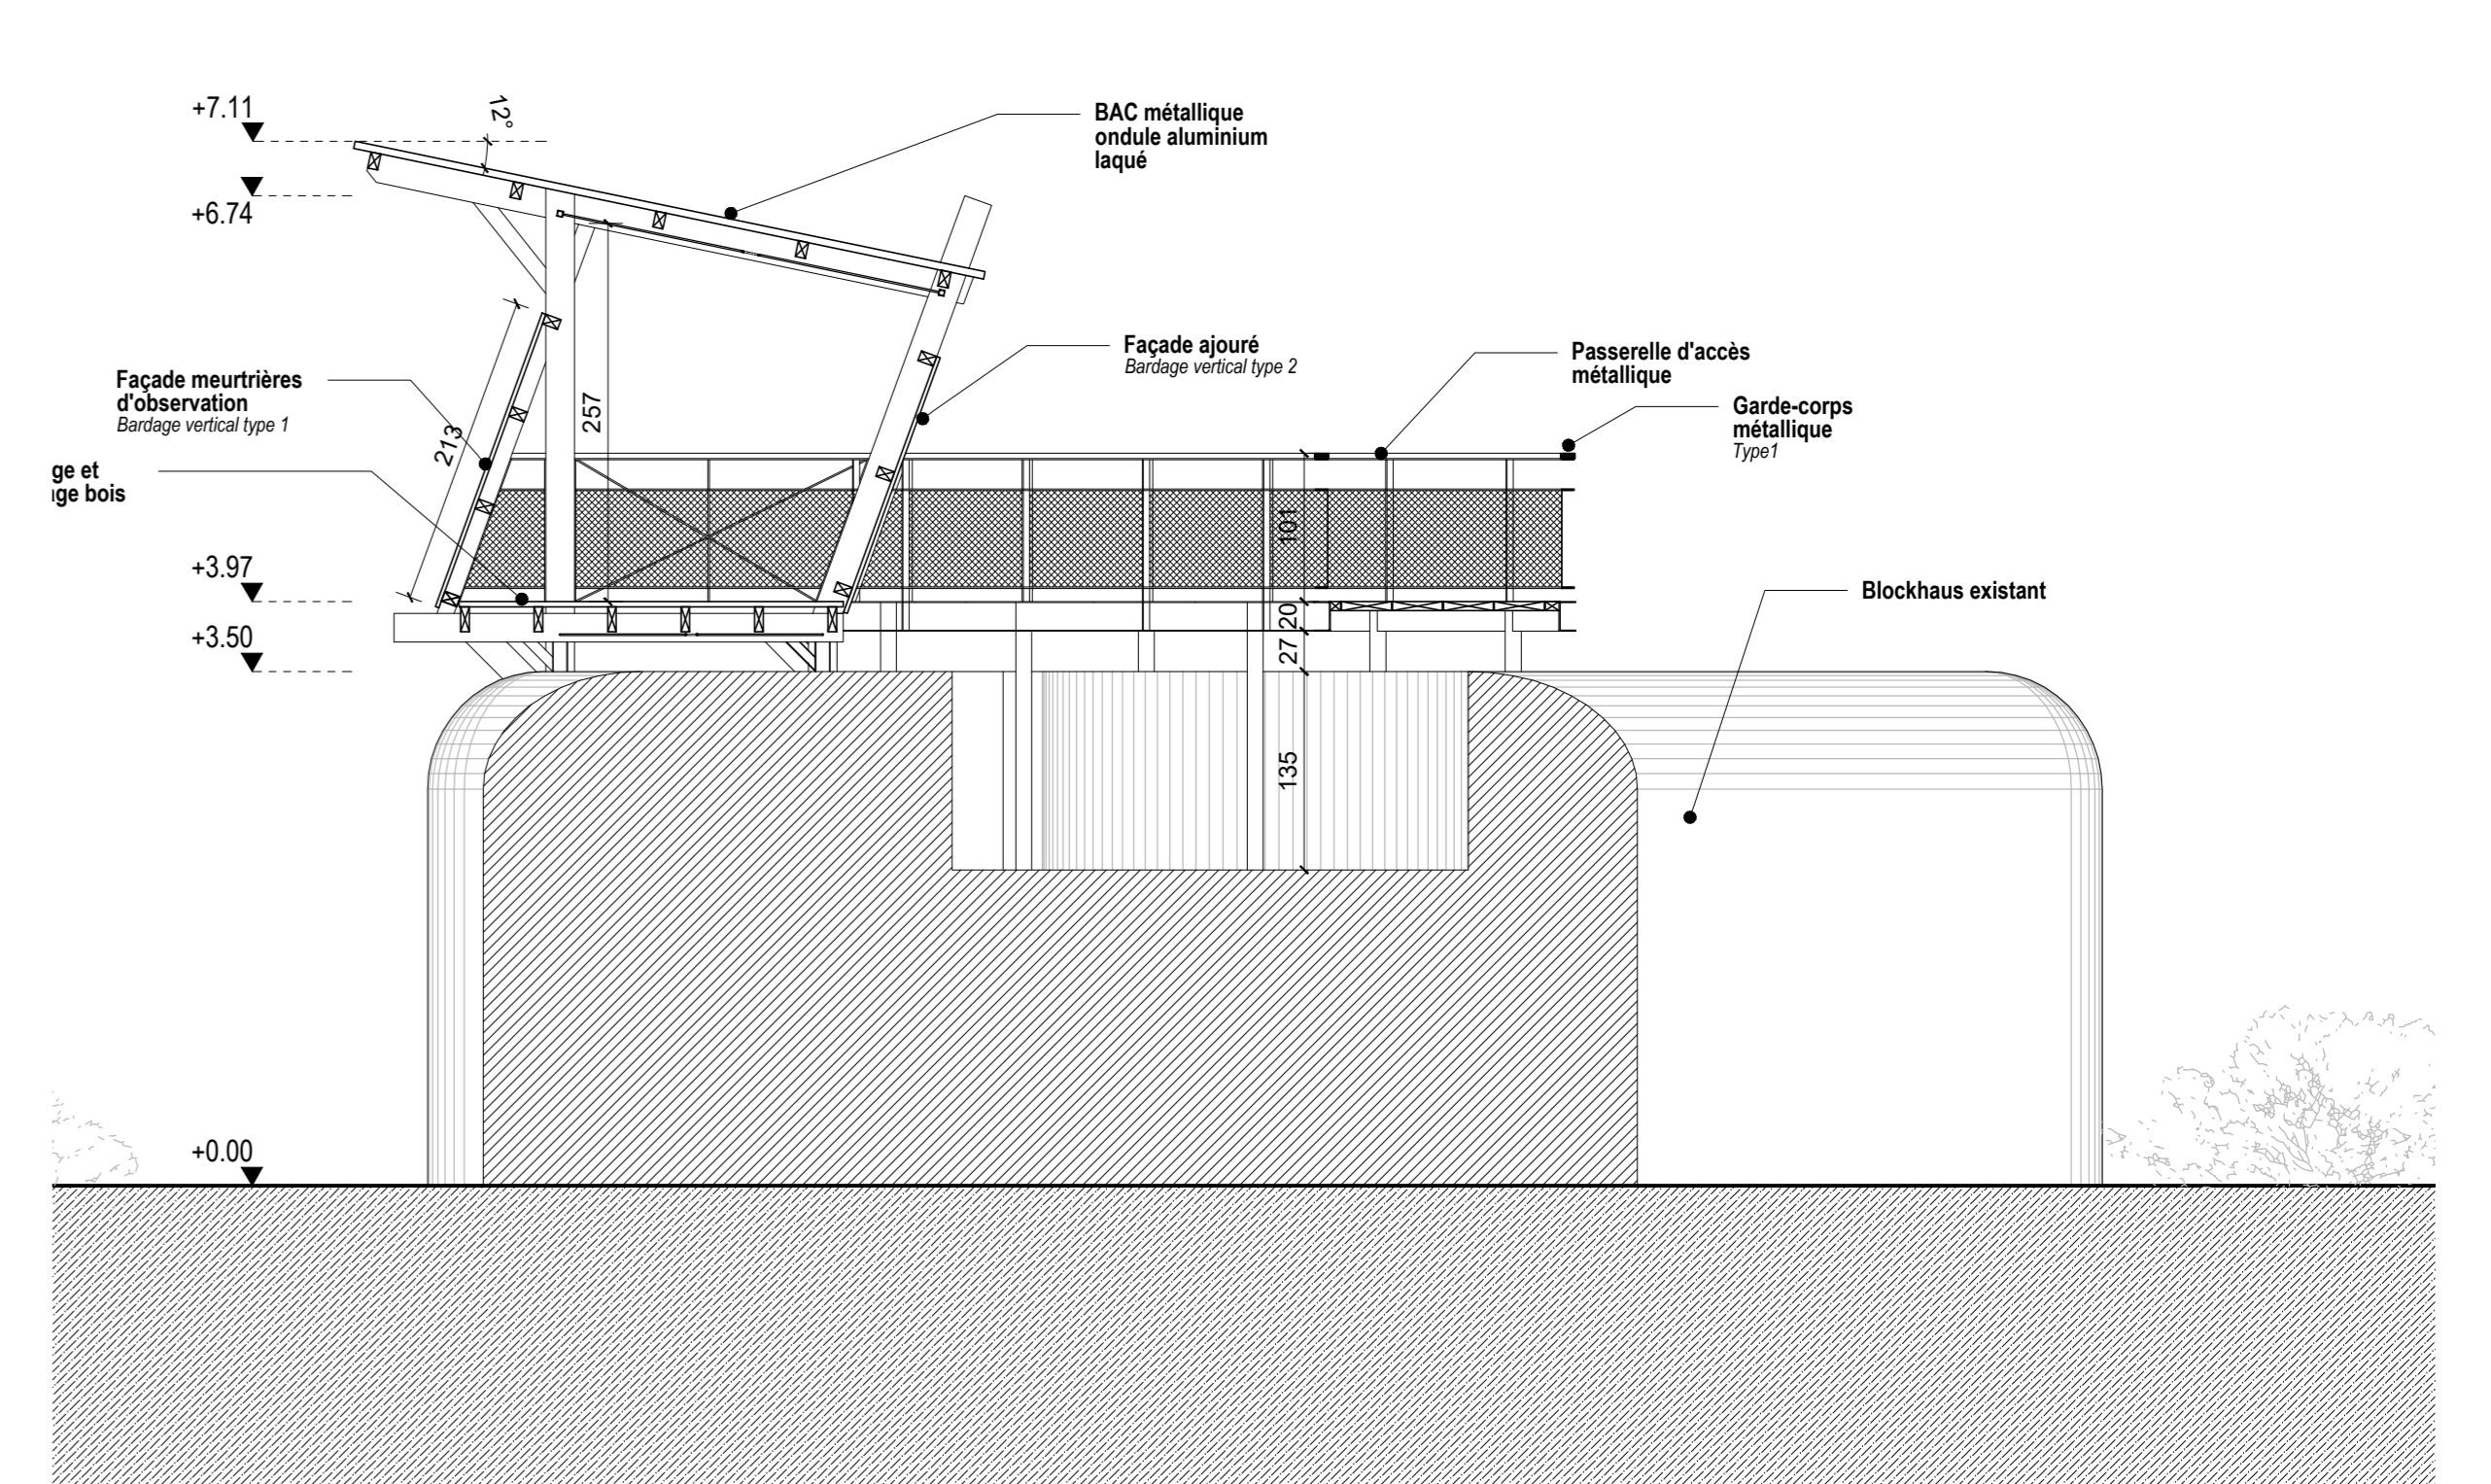

COUPE A-A'
ECH 1:50

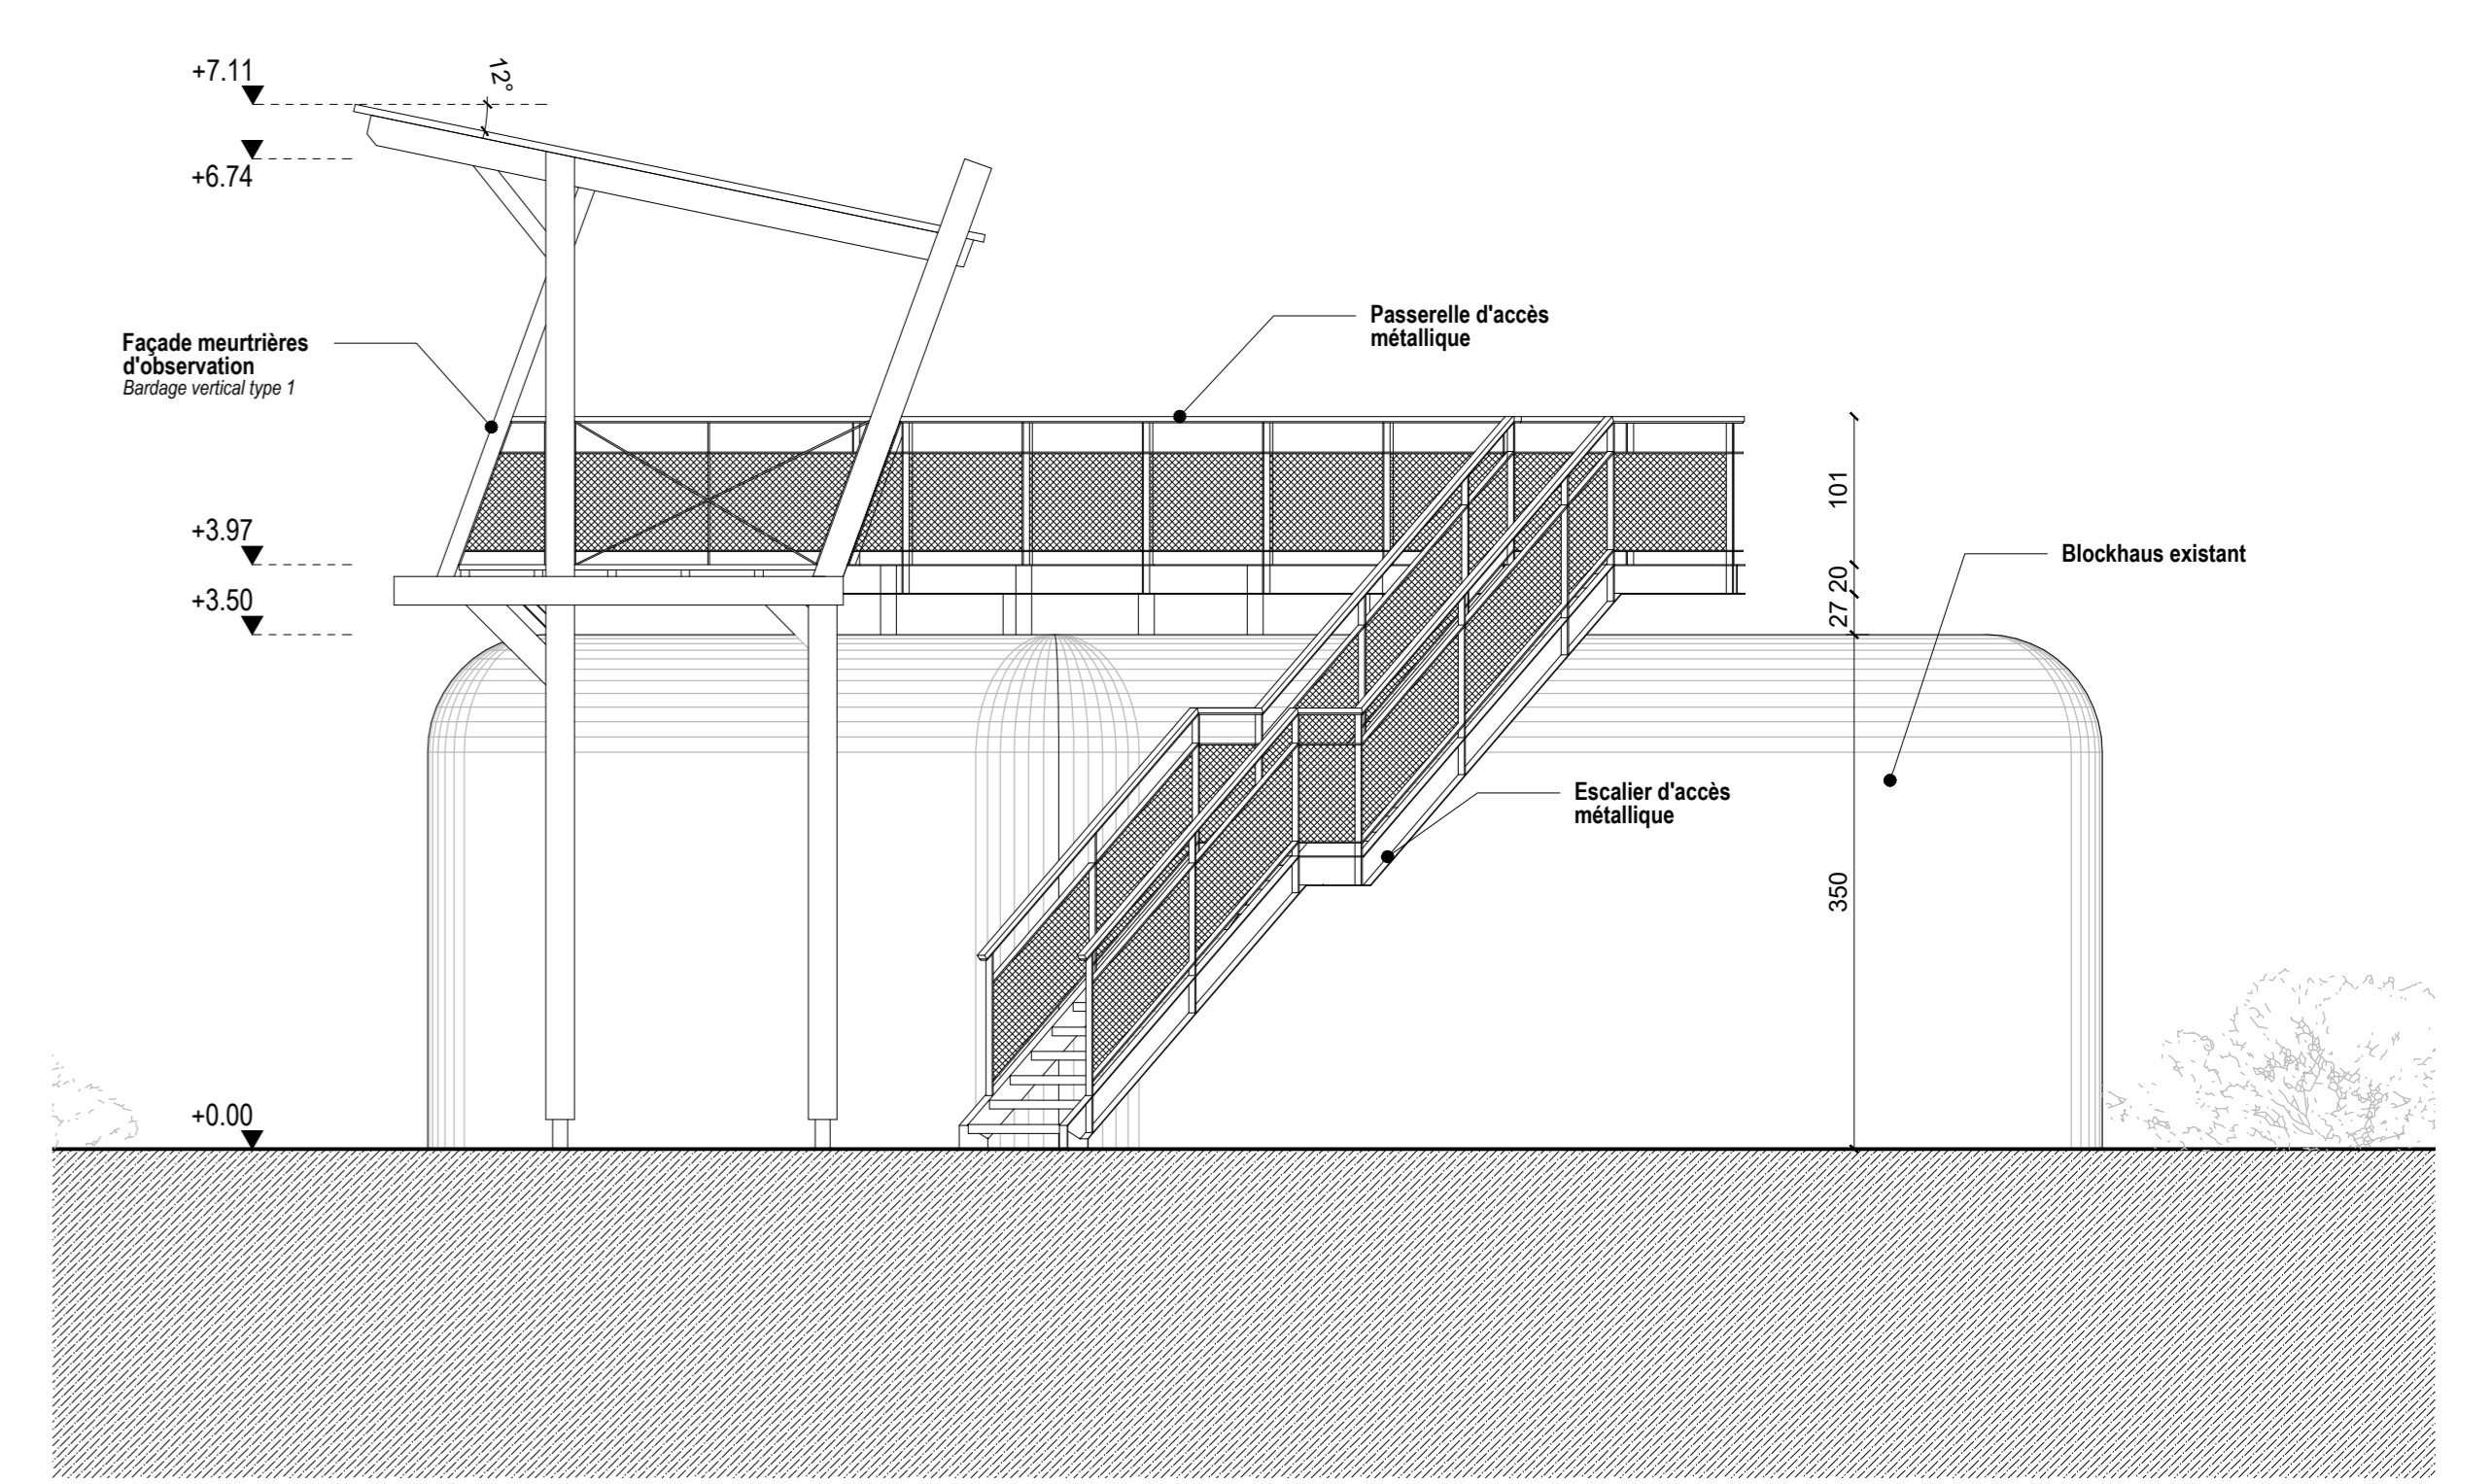

FAÇADE NORD OUEST
ECH 1:50

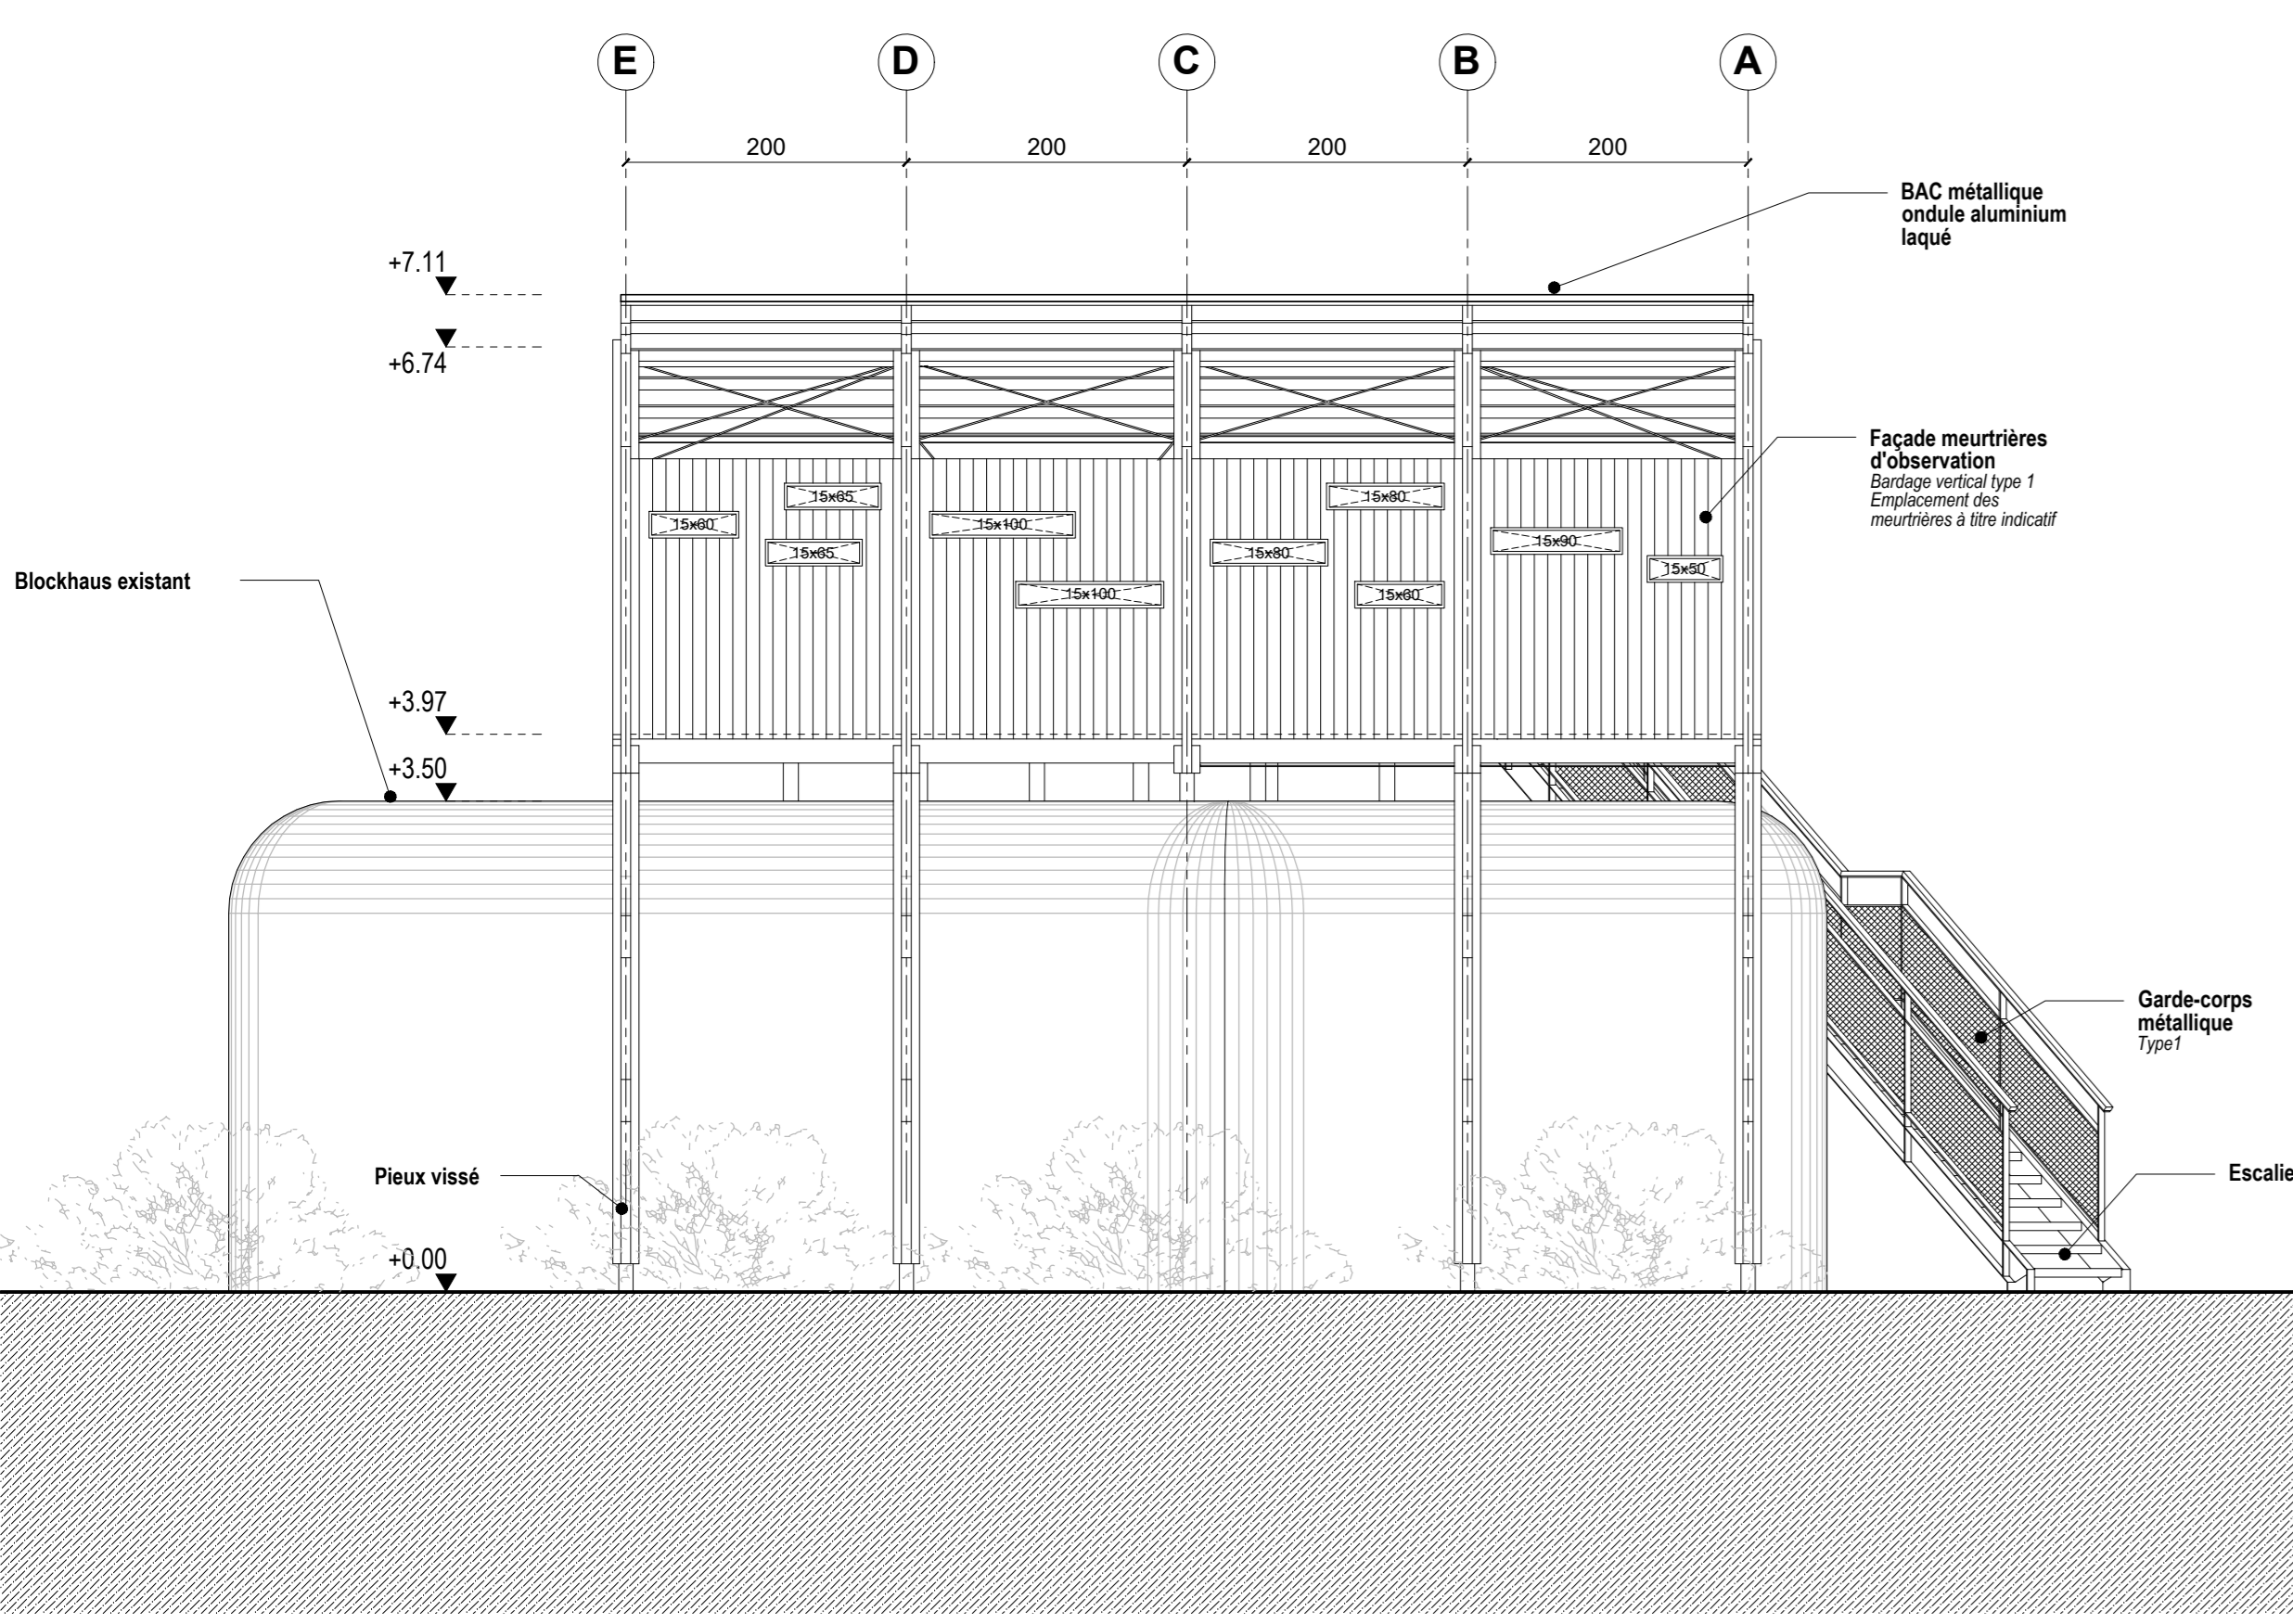

FAÇADE FRONTALE
ECH 1:50



VUE 1




VUE 2

OBSERVATOIRES DU MARAIS DU HODE
Commune Saint-Vigor d'Ymville

MAITRISE D'OUVRAGE

MAISON DE L'ESTUAIRE 20 rue Jean Cassin, 78000 LE HAVRE



MAITRISE D'OEUVRE

ARCHITECTE 1 rue Jacques Loezer 78000 LE HAVRE
02 25 43 21 41 - bat.architecte@maison-estuaire.fr

PAYSAGISTE 142 rue du Bois au Cotez 78001 LE HAVRE
02 25 44 80 73 - info@paysagerevelaure.fr

BET STRUCTURE 88 rue de Trojean 23000 LANNION
02 98 48 54 73 - wend@bts.fr

MODIFICATIONS	

**PLAN DE COMPOSITION
INFRASTRUCTURE 03:
Observatoire du blockhaus**

échelle : SEPTEMBRE 2022

PA4

DOSSIER DEMANDE DE PERMIS D'AMÉNAGER