




PLAN TOITURE
ECH 1:50

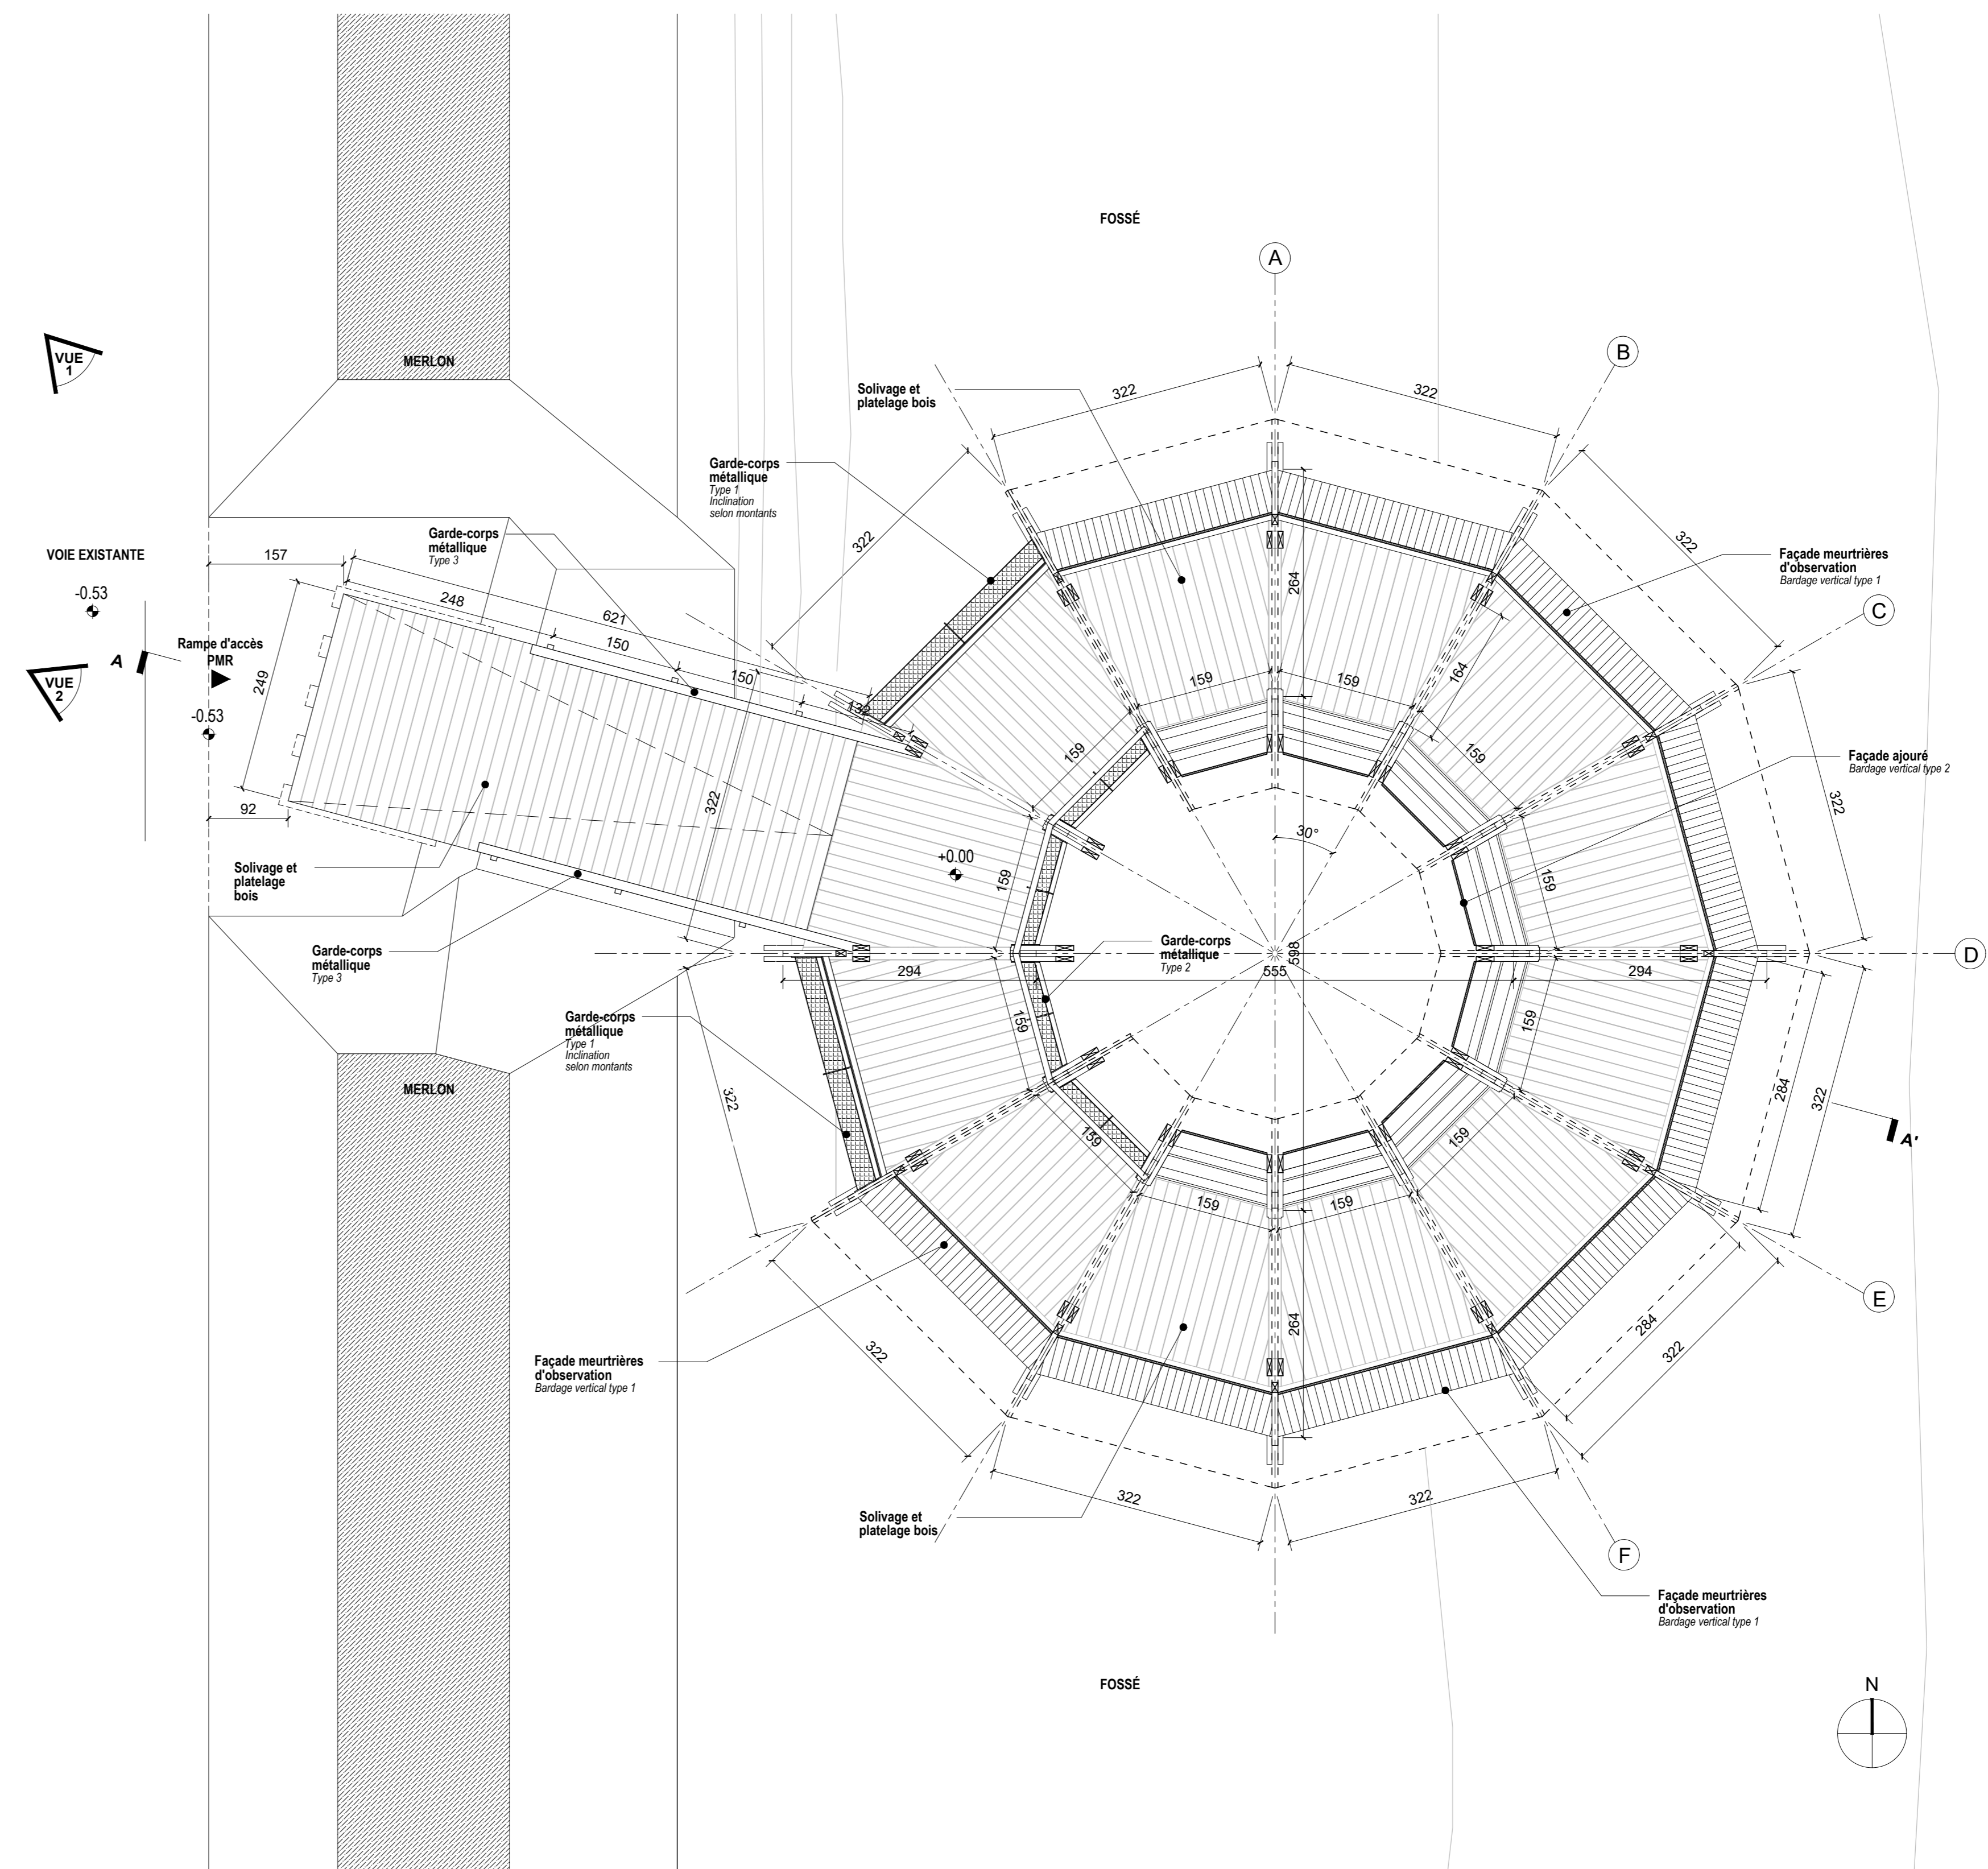

PLAN GENERAL
ECH 1:50

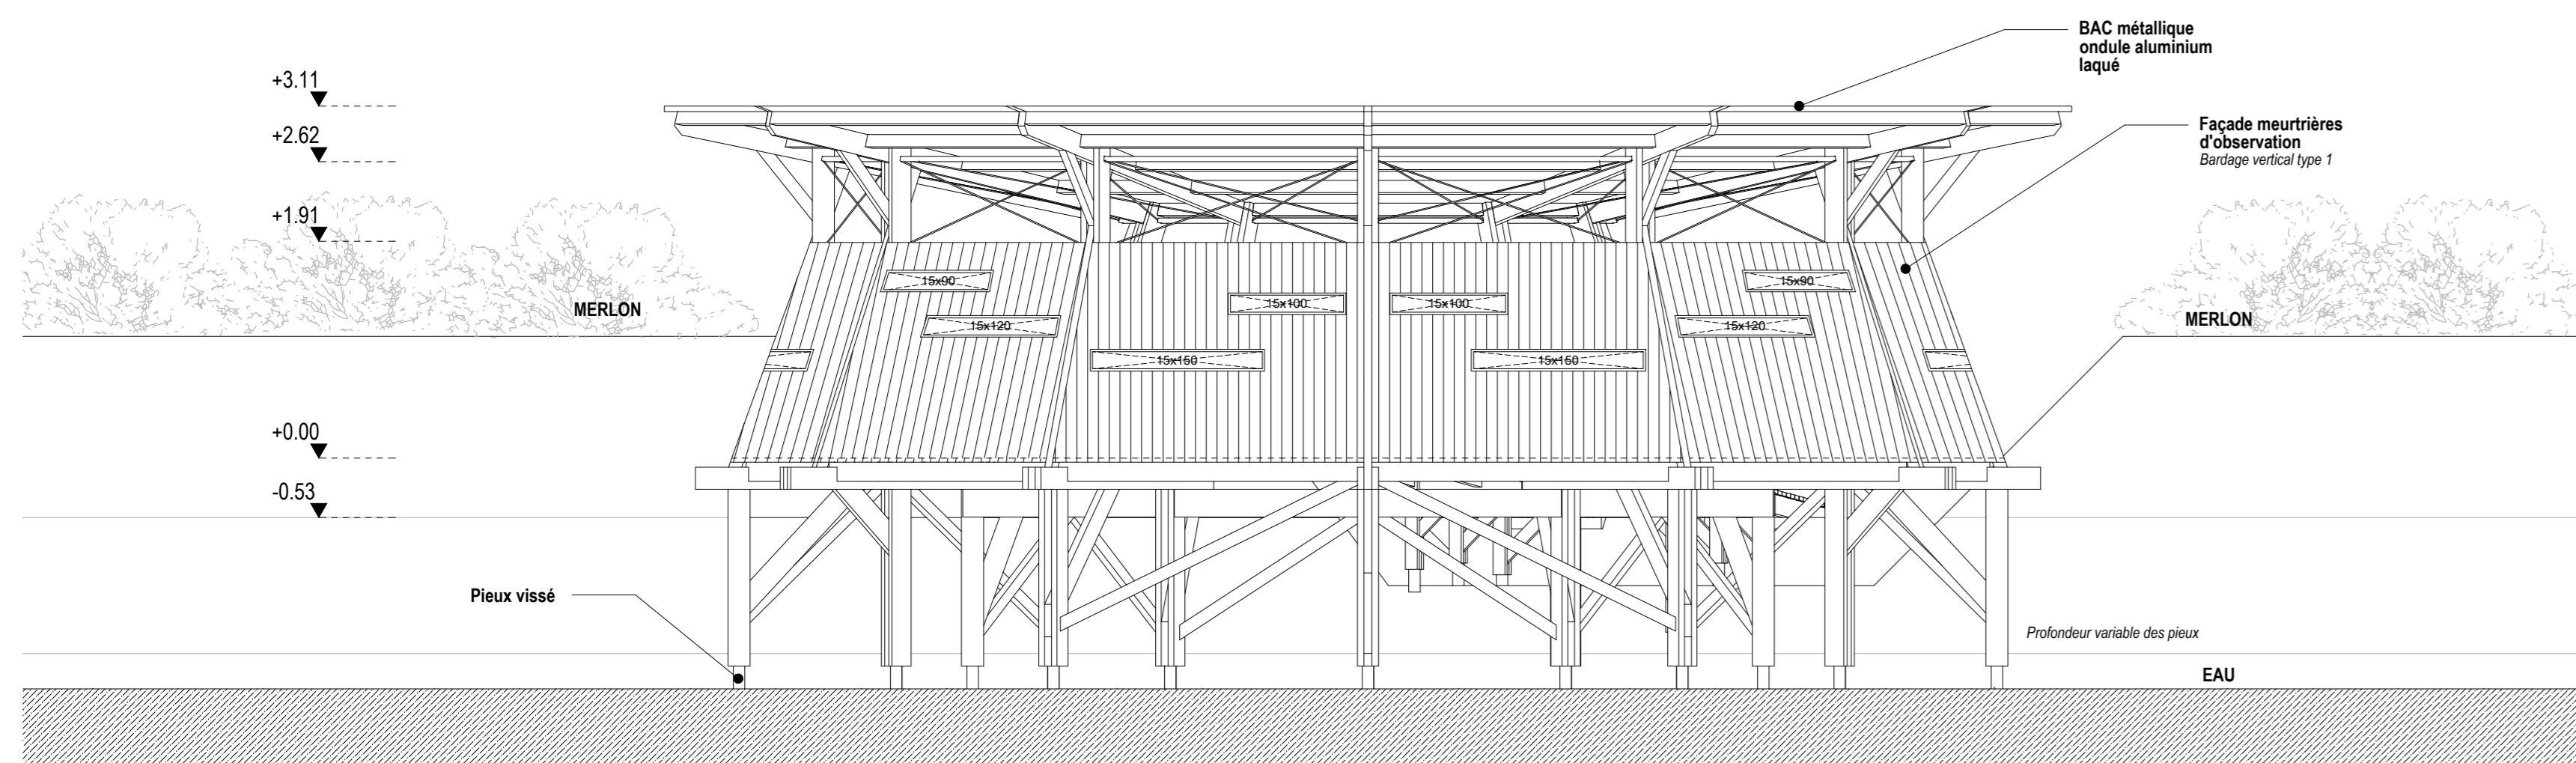

FAÇADE FRONTALE
ECH 1:50

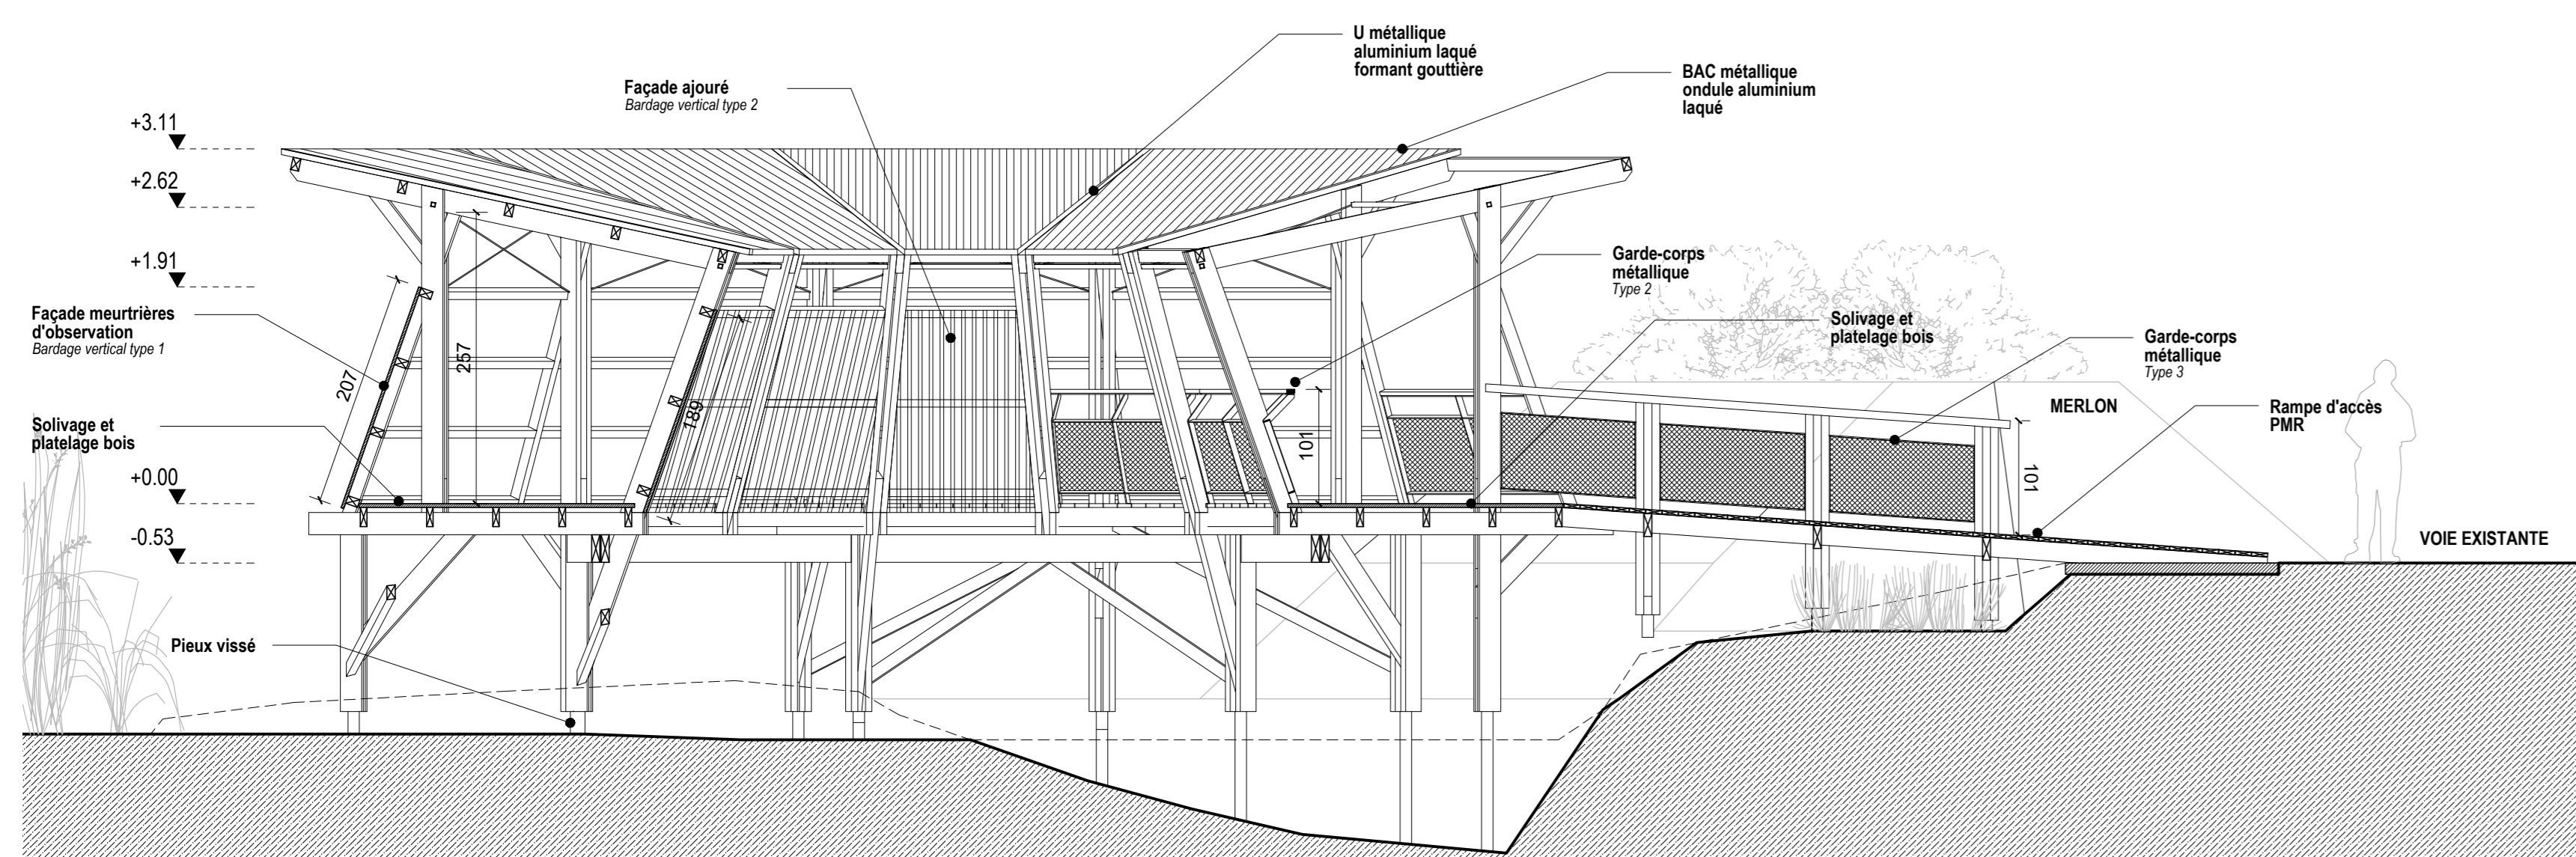

COUPE A-A'
ECH 1:50



VUE 1



VUE 2

OBSERVATOIRES DU MARAIS DU HODE
Commune Saint-Vigor d'Ymville

MAITRISE D'OUVRAGE

| | |
|----------------------|------------------------------------|
| MAISON DE L'ESTUAIRE | 20 rue Jean Cassin, 78600 LE HAVRE |
|----------------------|------------------------------------|

MAITRISE D'OEUVRE

| | |
|--|--|
| ARCHITECTE ATELIER BETTINGER DESPLANGUES | 1 rue Jacques Louvet, 78600 LE HAVRE 02 35 43 31 48 - bet.architectes@betdsg.com |
| PAYSAGISTE ATELIER LES CYCLOPES | 142 rue du Bois au Coteau, 78600 LE HAVRE 02 35 44 60 73 - info@atelierlescyclopes.fr |
| BET STRUCTURE GSS LANNON | 88 rue de Trojean, 23500 LANNON 02 98 48 54 73 - info@gsst.fr |

| | |
|----------------------|--|
| MODIFICATIONS | |
| | |
| | |

**PLAN DE COMPOSITION
INFRASTRUCTURE 02:
Observatoire circulaire du merlon**

échelle : SEPTEMBRE 2022

PA4

DOSSIER DEMANDE DE PERMIS D'AMENAGER